



## ประกาศองค์การบริหารส่วนตำบลทุ่งโพธิ์

เรื่อง ประกวดราคาจ้างก่อสร้างโครงการก่อสร้างฝายกั้นน้ำบริเวณบ้านห้วยบ่อจันทร์ หมู่ที่ ๗ ตำบลทุ่งโพธิ์ ด้วยวิธีประกวดราคาอิเล็กทรอนิกส์ (e-bidding)

องค์การบริหารส่วนตำบลทุ่งโพธิ์ มีความประสงค์จะประกวดราคาจ้างก่อสร้างโครงการก่อสร้างฝายกั้นน้ำบริเวณบ้านห้วยบ่อจันทร์ หมู่ที่ ๗ ตำบลทุ่งโพธิ์ โดยการก่อสร้างฝายกั้นน้ำ ขนาดกว้าง ๑๒.๐๐ เมตร สันฝายสูง ๒.๐๐ เมตร ผนังข้างสูง ๓.๕๐ เมตร พร้อมชุดลอกหน้าฝาย ยาว ๕๐.๐๐ เมตร ตามแบบมาตรฐานก่อสร้างฝายน้ำล้น มข.๒๕๒๗ และแบบแปลนที่องค์การบริหารส่วนตำบลทุ่งโพธิ์กำหนด พร้อมติดตั้งป้ายประชาสัมพันธ์โครงการ จำนวน ๑ ป้าย ด้วยวิธีประกวดราคาอิเล็กทรอนิกส์ (e-bidding) ราคาากลางของงานจ้างก่อสร้าง ในการประกวดราคาครั้งนี้ เป็นเงินทั้งสิ้น ๙๖๘,๐๐๐.๐๐ บาท (เก้าแสนหกหมื่นแปดพันบาทถ้วน) ตามรายการ ดังนี้

|                                       |       |   |         |
|---------------------------------------|-------|---|---------|
| ก่อสร้างฝายกั้นน้ำบริเวณบ้าน          | จำนวน | ๑ | โครงการ |
| ห้วยบ่อจันทร์ หมู่ที่ ๗ ตำบลทุ่งโพธิ์ |       |   |         |

ผู้ยื่นข้อเสนอจะต้องมีคุณสมบัติ ดังต่อไปนี้

๑. มีความสามารถตามกฎหมาย
๒. ไม่เป็นบุคคลล้มละลาย
๓. ไม่อยู่ระหว่างเลิกกิจการ

๔. ไม่เป็นบุคคลซึ่งอยู่ระหว่างถูกระงับการยื่นข้อเสนอหรือทำสัญญากับหน่วยงานของรัฐไว้

ชั่วคราว เนื่องจากเป็นผู้ที่ไม่ผ่านเกณฑ์การประเมินผลการปฏิบัติงานของผู้ประกอบการตามระเบียบ ที่รัฐมนตรีว่าการกระทรวงการคลังกำหนดตามที่ประกาศเผยแพร่ในระบบเครือข่ายสารสนเทศของกรมบัญชีกลาง

๕. ไม่เป็นบุคคลซึ่งถูกระงับชื่อไว้ในบัญชีรายชื่อผู้ทำงานและได้แจ้งเวียนชื่อให้เป็นผู้ทำงานของหน่วยงานของรัฐในระบบเครือข่ายสารสนเทศของกรมบัญชีกลาง ซึ่งรวมถึงนิติบุคคลที่ผู้ทำงานเป็นหุ้นส่วน ผู้จัดการ กรรมการผู้จัดการ ผู้บริหาร ผู้มีอำนาจในการดำเนินงานในกิจการของนิติบุคคลนั้นด้วย

๖. มีคุณสมบัติและไม่มีลักษณะต้องห้ามตามที่คณะกรรมการนโยบายการจัดซื้อจัดจ้างและการบริหารพัสดุภาครัฐกำหนดในราชกิจจานุเบกษา

๗. เป็นบุคคลธรรมดาหรือนิติบุคคลผู้มีอาชีพรับจ้างงานที่ประกวดราคาอิเล็กทรอนิกส์ดังกล่าว

๘. ไม่เป็นผู้มีผลประโยชน์ร่วมกันกับผู้ยื่นข้อเสนอรายอื่นที่เข้ายื่นข้อเสนอให้แก่**องค์การบริหารส่วนตำบลทุ่งโพธิ์** ณ วันประกาศประกวดราคาอิเล็กทรอนิกส์ หรือไม่เป็นผู้กระทำการอันเป็นการขัดขวางการแข่งขันราคาอย่างเป็นธรรม ในการประกวดราคาอิเล็กทรอนิกส์ครั้งนี้

๙. ไม่เป็นผู้ได้รับเอกสิทธิ์หรือความคุ้มกัน ซึ่งอาจปฏิเสธไม่ยอมขึ้นศาลไทย เว้นแต่รัฐบาลของผู้ยื่นข้อเสนอได้มีคำสั่งละเอกสิทธิ์และความคุ้มกันเช่นนั้น

๑๐. ผู้ยื่นข้อเสนอต้องมีผลงานก่อสร้างประเภทเดียวกันกับผลงานที่ประกวดราคาจ้างก่อสร้างในวงเงินไม่น้อยกว่า ๔๗๘,๐๐๐.๐๐ บาท (สี่แสนเจ็ดหมื่นแปดพันบาทถ้วน) และเป็นผลงานที่เป็นคู่สัญญาโดยตรงกับหน่วยงานของรัฐ หรือหน่วยงานเอกชนที่ องค์การบริหารส่วนตำบลทุ่งโพธิ์ เชื่อถือ

๑๑. ผู้ยื่นข้อเสนอที่ยื่นข้อเสนอในรูปแบบของ "กิจการร่วมค้า" ต้องมีคุณสมบัติดังนี้  
กรณีที่ข้อตกลงระหว่างผู้เข้าร่วมค้ากำหนดให้ผู้เข้าร่วมค้ารายใดรายหนึ่งเป็นผู้เข้าร่วมค้าหลัก ข้อตกลงระหว่างผู้เข้าร่วมค้าจะต้องมีการกำหนดสัดส่วนหน้าที่และความรับผิดชอบในปริมาณงาน สิ่งของ หรือมูลค่าตามสัญญาของผู้เข้าร่วมค้าหลักมากกว่าผู้เข้าร่วมค้ารายอื่นทุกราย

กรณีที่ข้อตกลงระหว่างผู้เข้าร่วมค้ากำหนดให้ผู้เข้าร่วมค้ารายใดรายหนึ่งเป็นผู้เข้าร่วมค้าหลัก กิจการร่วมค่านั้นต้องใช้ผลงานของผู้เข้าร่วมค้าหลักรายเดียวเป็นผลงานของกิจการร่วมค้าที่ยื่นข้อเสนอ

สำหรับข้อตกลงระหว่างผู้เข้าร่วมค้าที่ไม่ได้กำหนดให้ผู้เข้าร่วมค้ารายใดเป็นผู้เข้าร่วมค้าหลัก ผู้เข้าร่วมค้าทุกรายจะต้องมีคุณสมบัติครบถ้วนตามเงื่อนไขที่กำหนดไว้ในเอกสารเชิญชวน หรือหนังสือเชิญชวน

กรณีที่ข้อตกลงระหว่างผู้เข้าร่วมค้ากำหนดให้มีการมอบหมายผู้เข้าร่วมค้ารายใดรายหนึ่งเป็นผู้ยื่นข้อเสนอ ในนามกิจการร่วมค้า การยื่นข้อเสนอดังกล่าวต้องมีหนังสือมอบอำนาจ

สำหรับข้อตกลงระหว่างผู้เข้าร่วมค้าที่ไม่ได้กำหนดให้ผู้เข้าร่วมค้ารายใดเป็นผู้ยื่นข้อเสนอ ผู้เข้าร่วมค้าทุกรายจะต้องลงลายมือชื่อในหนังสือมอบอำนาจให้ผู้เข้าร่วมค้ารายใดรายหนึ่งเป็นผู้ยื่นข้อเสนอในนามกิจการร่วมค้า

๑๒. ผู้ยื่นข้อเสนอต้องลงทะเบียนที่มีข้อมูลถูกต้องครบถ้วนในระบบจัดซื้อจัดจ้างภาครัฐด้วยอิเล็กทรอนิกส์ (Electronic Government Procurement : e-GP) ของกรมบัญชีกลาง

๑๓. ผู้ยื่นข้อเสนอต้องมีมูลค่าสุทธิของกิจการ ดังนี้

(๑) กรณีผู้ยื่นข้อเสนอเป็นนิติบุคคลที่จัดตั้งขึ้นตามกฎหมายไทยซึ่งได้จดทะเบียนเกินกว่า ๑ ปี ต้องมีมูลค่าสุทธิของกิจการ จากผลต่างระหว่างสินทรัพย์สุทธิหักด้วยหนี้สินสุทธิ ที่ปรากฏในงบแสดงฐานะการเงินที่มีการตรวจรับรองแล้ว ซึ่งจะต้องแสดงค่าเป็นบวก ๑ ปีสุดท้ายก่อนวันยื่นข้อเสนอ



(๒) สำหรับการซื้อจัดจ้างครั้งหนึ่งที่มีวงเงินเกิน ๕๐๐,๐๐๐ บาทขึ้นไป กรณีผู้ยื่นข้อเสนอเป็นบุคคลธรรมดา โดยพิจารณาจากหนังสือรับรองบัญชีเงินฝาก ไม่เกิน ๙๐ วันก่อนวันยื่นข้อเสนอ โดยต้องมีเงินฝากคงเหลือในบัญชีธนาคาร จำนวน ๒๓๙,๐๐๐ บาท (เป็นมูลค่า ๑ ใน ๔ ของมูลค่างบประมาณของโครงการหรือรายการที่ยื่นข้อเสนอในครั้งนี้) และหากเป็นผู้ชนะการซื้อจัดจ้างหรือเป็นผู้ได้รับการคัดเลือกจะต้องแสดงบัญชีเงินฝากที่มีมูลค่าดังกล่าวอีกครั้งหนึ่งในวันลงนามในสัญญา

(๓) กรณีที่ผู้ยื่นข้อเสนอไม่มีมูลค่าสุทธิของกิจการหรือทุนจดทะเบียน หรือมีแต่ไม่เพียงพอที่จะ เข้ายื่นข้อเสนอ ผู้ยื่นข้อเสนอสามารถขอวงเงินสินเชื่อ โดยต้องมีวงเงินสินเชื่อ จำนวน ๒๓๙,๐๐๐ บาท (๑ ใน ๔ ของมูลค่างบประมาณของโครงการหรือรายการที่ยื่นข้อเสนอในครั้งนี้) เป็นสินเชื่อที่ธนาคารภายในประเทศ หรือบริษัทเงินทุนหรือบริษัทเงินทุนหลักทรัพย์ที่ได้รับอนุญาตให้ประกอบกิจการเงินทุนเพื่อการพาณิชย์ และประกอบธุรกิจค้าประกันตามประกาศของธนาคารแห่งประเทศไทย ตามรายชื่อบริษัทเงินทุนที่ธนาคารแห่งประเทศไทยแจ้งเวียนให้ทราบ โดยพิจารณาจากยอดเงินรวมของวงเงินสินเชื่อที่สำนักงานใหญ่รับรอง หรือที่สำนักงานสาขารับรอง (กรณีได้รับมอบอำนาจจากสำนักงานใหญ่) ซึ่งออกให้แก่ผู้ยื่นข้อเสนอ นับถึงวันยื่นข้อเสนอไม่เกิน ๙๐ วัน (หนังสือรับรองวงเงินสินเชื่อตามแบบที่กรมบัญชีกลางกำหนด)

(๔) กรณีตาม (๑) - (๓) ยกเว้นสำหรับกรณีดังต่อไปนี้

(๔.๑) กรณีที่ผู้ยื่นข้อเสนอเป็นหน่วยงานของรัฐ

(๔.๒) นิติบุคคลที่จัดตั้งขึ้นตามกฎหมายไทยที่อยู่ระหว่างการฟื้นฟูกิจการตามพระราชบัญญัติล้มละลาย (ฉบับที่ ๑๐) พ.ศ. ๒๕๖๑

(๔.๓) งานจ้างก่อสร้าง ที่กรมบัญชีกลางได้ขึ้นทะเบียนผู้ประกอบการงานก่อสร้างแล้ว และงานจ้างก่อสร้างที่หน่วยงานของรัฐได้มีการจัดทำบัญชีผู้ประกอบการงานก่อสร้างที่มีคุณสมบัติเบื้องต้นไว้แล้ว ก่อนวันที่พระราชบัญญัติการจัดซื้อจัดจ้างและการบริหารพัสดุภาครัฐมีผลใช้บังคับ

ผู้ยื่นข้อเสนอต้องยื่นข้อเสนอและเสนอราคาทางระบบจัดซื้อจัดจ้างภาครัฐด้วยอิเล็กทรอนิกส์ ในวันที่ ๖ มีนาคม ๒๕๖๘ ระหว่างเวลา ๐๙.๐๐ น. ถึง ๑๒.๐๐ น.

ผู้สนใจสามารถขอรับเอกสารประกวดราคาอิเล็กทรอนิกส์ โดยดาวน์โหลดเอกสารทางระบบจัดซื้อจัดจ้างภาครัฐด้วยอิเล็กทรอนิกส์ หัวข้อ ค้นหาประกาศจัดซื้อจัดจ้างได้ตั้งแต่วันที่ประกาศจนถึงวันเสนอราคา

ผู้ยื่นข้อเสนอสามารถเตรียมเอกสารข้อเสนอได้ตั้งแต่วันที่ประกาศจนถึงวันเสนอราคา

ผู้ยื่นข้อเสนอต้องชำระเงินค่าซื้อเอกสารประกวดราคาอิเล็กทรอนิกส์ในราคาชุดละ ๕๐๐.๐๐ บาท (ห้าร้อยบาทถ้วน) ตั้งแต่วันที่ ๗ มีนาคม ๒๕๖๘ ถึงวันที่ ๑๓ มีนาคม ๒๕๖๘ ผ่านช่องทางโอนเงินเข้าบัญชีธนาคาร ธนาคารกรุงไทยจำกัด (มหาชน) เลขที่บัญชี ๙๘๖๖๓๕๖๒๒๑ ชื่อบัญชี องค์การบริหารส่วนตำบลทุ่งโพธิ์ และส่งหลักฐานการชำระเงินกับธนาคารมาให้ องค์การบริหารส่วนตำบลทุ่งโพธิ์ ตรวจสอบความถูกต้อง โดยส่งไปรษณีย์อิเล็กทรอนิกส์มาที่ [saraban@thungpho.go.th](mailto:saraban@thungpho.go.th) ตั้งแต่วันที่ ๗ มีนาคม ๒๕๖๘ ถึงวันที่ ๑๓ มีนาคม ๒๕๖๘ โดยการชำระเงินและการส่งหลักฐานการชำระเงินในวันสุดท้าย ให้ดำเนินการภายใน

เวลา ๑๖.๓๐ น.

หากปรากฏว่า ผู้ยื่นข้อเสนอรายใดดำเนินการเป็นไปตามกรณีหนึ่งกรณีใด ดังต่อไปนี้ ให้ถือว่าผู้ยื่นข้อเสนอรายนั้นไม่มีสิทธิในการยื่นข้อเสนอในการประกวดราคาอิเล็กทรอนิกส์ครั้งนั้น และหน่วยงานของรัฐต้องไม่พิจารณาข้อเสนอของผู้ยื่นข้อเสนอรายดังกล่าว

๑. ไม่ชำระค่าซื้อเอกสารประกวดราคาอิเล็กทรอนิกส์ หรือชำระไม่ครบถ้วน
๒. ชำระค่าซื้อเอกสารประกวดราคาอิเล็กทรอนิกส์ในวันหรือเวลาอื่นนอกเหนือจาก วันและเวลาที่กำหนดในเอกสารประกวดราคาอิเล็กทรอนิกส์ ไม่ว่าจะเป็นการชำระก่อนถึงวันและเวลาที่กำหนดหรือเมื่อพ้นวันและเวลาที่กำหนดแล้ว
๓. ไม่ได้ส่งหลักฐานการชำระเงินตามช่องทางที่กำหนดไว้ในเอกสารประกวดราคาอิเล็กทรอนิกส์มาให้หน่วยงานของรัฐตรวจสอบความถูกต้อง ภายในวันและเวลาที่กำหนดไว้ในเอกสารประกวดราคาอิเล็กทรอนิกส์

ผู้สนใจสามารถดูรายละเอียดได้ที่เว็บไซต์ [www.thungpho.go.th](http://www.thungpho.go.th) หรือ [www.gprocurement.go.th](http://www.gprocurement.go.th) หรือสอบถามทางโทรศัพท์หมายเลข ๐ ๗๕๓๕ ๕๖๓๑ ในวันและเวลาราชการ

ผู้สนใจต้องการทราบรายละเอียดเพิ่มเติมเกี่ยวกับสถานที่หรือร่างรายละเอียดขอบเขตของงานทั้งโครงการ โปรดสอบถามมายัง องค์การบริหารส่วนตำบลทุ่งโพธิ์ ผ่านทางไปรษณีย์อิเล็กทรอนิกส์ [saraban@thungpho.go.th](mailto:saraban@thungpho.go.th) หรือช่องทางตามที่กรมบัญชีกลางกำหนดภายในวันที่ ๓ มีนาคม ๒๕๖๘ โดยองค์การบริหารส่วนตำบลทุ่งโพธิ์จะชี้แจงรายละเอียดดังกล่าวผ่านทางเว็บไซต์ [www.thungpho.go.th](http://www.thungpho.go.th) และ [www.gprocurement.go.th](http://www.gprocurement.go.th) ในวันที่ ๓ มีนาคม ๒๕๖๘

ประกาศ ณ วันที่ ๒๖ กุมภาพันธ์ พ.ศ. ๒๕๖๘



(นายสุชาติ เกิดศิริ)

นายกองค์การบริหารส่วนตำบลทุ่งโพธิ์





## เอกสารประกวดราคาจ้างก่อสร้างด้วยการประกวดราคาอิเล็กทรอนิกส์ (e-bidding)

เลขที่ ๖/๒๕๖๘

ประกวดราคาจ้างก่อสร้างโครงการก่อสร้างฝายกั้นน้ำบริเวณบ้านห้วยบ่อจันทร์ หมู่ที่ ๗ ตำบลทุ่งโพธิ์ ด้วย

วิธีประกวดราคาอิเล็กทรอนิกส์ (e-bidding)

ตามประกาศ องค์การบริหารส่วนตำบลทุ่งโพธิ์

ลงวันที่ ๒๖ กุมภาพันธ์ ๒๕๖๘

องค์การบริหารส่วนตำบลทุ่งโพธิ์ ซึ่งต่อไปนี้จะเรียกว่า "องค์การบริหารส่วนตำบลทุ่งโพธิ์" มีความประสงค์จะประกวดราคาจ้างก่อสร้างโครงการก่อสร้างฝายกั้นน้ำบริเวณบ้านห้วยบ่อจันทร์ หมู่ที่ ๗ ตำบลทุ่งโพธิ์ โดยการก่อสร้างฝายกั้นน้ำ ขนาดกว้าง ๑๒.๐๐ เมตร สันฝายสูง ๒.๐๐ เมตร ผนังข้างสูง ๓.๕๐ เมตร พร้อมชุดลอกหน้าฝาย ยาว ๕๐.๐๐ เมตร ตามแบบมาตรฐานก่อสร้างฝายน้ำล้น มข.๒๕๒๗ และแบบแปลนที่ องค์การบริหารส่วนตำบลทุ่งโพธิ์กำหนด พร้อมติดตั้งป้ายประชาสัมพันธ์โครงการ จำนวน ๑ ป้าย ด้วยวิธีประกวดราคาอิเล็กทรอนิกส์ (e-bidding) โดยมีข้อแนะนำและข้อกำหนดดังต่อไปนี้

### ๑. เอกสารแนบท้ายเอกสารประกวดราคาอิเล็กทรอนิกส์

- ๑.๑ ร่างรายละเอียดขอบเขตของงานทั้งโครงการ (Terms of Reference : TOR)
- ๑.๒ แบบใบเสนอราคาที่กำหนดไว้ในระบบจัดซื้อจัดจ้างภาครัฐด้วยอิเล็กทรอนิกส์
- ๑.๓ แบบสัญญาจ้างก่อสร้าง
- ๑.๔ แบบหนังสือคำประกัน
  - (๑) หลักประกันสัญญา
- ๑.๕ สูตรการปรับราคา
- ๑.๖ บทนิยาม
  - (๑) ผู้ที่มีผลประโยชน์ร่วมกัน
  - (๒) การขัดขวางการแข่งขันอย่างเป็นธรรม
- ๑.๗ แบบบัญชีเอกสารที่กำหนดไว้ในระบบจัดซื้อจัดจ้างภาครัฐด้วยอิเล็กทรอนิกส์
  - (๑) บัญชีเอกสารส่วนที่ ๑
  - (๒) บัญชีเอกสารส่วนที่ ๒
- ๑.๘ แผนการใช้วัสดุที่ผลิตภายในประเทศและแผนการใช้เหล็กที่ผลิตภายในประเทศ
- ๑.๙ แผนการทำงาน
- ๑.๑๐ รายละเอียดการคำนวณราคากลางงานก่อสร้างตาม BOQ (Bill of

๒. คุณสมบัติของผู้ยื่นข้อเสนอ

- ๒.๑ มีความสามารถตามกฎหมาย
  - ๒.๒ ไม่เป็นบุคคลล้มละลาย
  - ๒.๓ ไม่อยู่ระหว่างเลิกกิจการ
  - ๒.๔ ไม่เป็นบุคคลซึ่งอยู่ระหว่างถูกระงับการยื่นข้อเสนอหรือทำสัญญากับหน่วยงานของรัฐไว้ชั่วคราว เนื่องจากเป็นผู้ที่ไม่ผ่านเกณฑ์การประเมินผลการปฏิบัติงานของผู้ประกอบการตามระเบียบที่รัฐมนตรีว่าการกระทรวงการคลังกำหนดตามที่ประกาศเผยแพร่ในระบบเครือข่ายสารสนเทศของกรมบัญชีกลาง
  - ๒.๕ ไม่เป็นบุคคลซึ่งถูกระงับชื่อไว้ในบัญชีรายชื่อผู้ทำงานและได้แจ้งเวียนชื่อให้เป็นผู้ทำงานของหน่วยงานของรัฐในระบบเครือข่ายสารสนเทศของกรมบัญชีกลาง ซึ่งรวมถึงนิติบุคคลที่ผู้ทำงานเป็นหุ้นส่วนผู้จัดการ กรรมการผู้จัดการ ผู้บริหาร ผู้มีอำนาจในการดำเนินงานในกิจการของนิติบุคคลนั้นด้วย
  - ๒.๖ มีคุณสมบัติและไม่มีลักษณะต้องห้ามตามที่คณะกรรมการนโยบายการจัดซื้อจัดจ้าง และการบริหารพัสดุภาครัฐกำหนดในราชกิจจานุเบกษา
  - ๒.๗ เป็นบุคคลธรรมดาหรือนิติบุคคลผู้มีอาชีพรับจ้างงานที่ประกวดราคาอิเล็กทรอนิกส์ดังกล่าว
  - ๒.๘ ไม่เป็นผู้มีผลประโยชน์ร่วมกันกับผู้ยื่นข้อเสนอรายอื่นที่เข้ายื่นข้อเสนอให้แก่องค์การบริหารส่วนตำบลทุ่งโพธิ์ ณ วันประกาศประกวดราคาอิเล็กทรอนิกส์ หรือไม่เป็นผู้กระทำการอันเป็นการขัดขวาง การแข่งขันอย่างเป็นธรรมในการประกวดราคาอิเล็กทรอนิกส์ครั้งนี้
  - ๒.๙ ไม่เป็นผู้ได้รับเอกสิทธิ์หรือความคุ้มกัน ซึ่งอาจปฏิเสธไม่ยอมขึ้นศาลไทย เว้นแต่รัฐบาล ของผู้ยื่นข้อเสนอได้มีคำสั่งให้สละเอกสิทธิ์และความคุ้มกันเช่นนั้น
  - ๒.๑๐ ผู้ยื่นข้อเสนอต้องมีผลงานก่อสร้างประเภทเดียวกันกับผลงานที่ประกวดราคาจ้าง ก่อสร้างในวงเงินไม่น้อยกว่า ๔๗๘,๐๐๐.๐๐ บาท (สี่แสนเจ็ดหมื่นแปดพันบาทถ้วน) และเป็นผลงานที่เป็นคู่สัญญาโดยตรงกับหน่วยงานของรัฐ หรือหน่วยงานเอกชนที่ องค์การบริหารส่วนตำบลทุ่งโพธิ์ เชื่อถือ
  - ๒.๑๑ กิจการร่วมค้าที่ยื่นข้อเสนอในรูปแบบของ "กิจการร่วมค้า" ต้องมีคุณสมบัติดังนี้  
กรณีที่ข้อตกลงระหว่างผู้เข้าร่วมค้ากำหนดให้ผู้เข้าร่วมค้ารายใดรายหนึ่งเป็นผู้เข้าร่วมค้าหลัก ข้อตกลงระหว่างผู้เข้าร่วมค้าจะต้องมีการกำหนดสัดส่วนหน้าที่และความรับผิดชอบในปริมาณงาน สิ่งของหรือมูลค่าตามสัญญาของผู้เข้าร่วมค้าหลักมากกว่าผู้เข้าร่วมค้ารายอื่นทุกราย  
กรณีที่ข้อตกลงระหว่างผู้เข้าร่วมค้ากำหนดให้ผู้เข้าร่วมค้ารายใดรายหนึ่งเป็นผู้เข้าร่วมค้าหลัก กิจการร่วมค่านั้นต้องใช้ผลงานของผู้เข้าร่วมค้าหลักรายเดียวเป็นผลงานของกิจการร่วมค้าที่ยื่นข้อเสนอ
- สำหรับข้อตกลงระหว่างผู้เข้าร่วมค้าที่ไม่ได้กำหนดให้ผู้เข้าร่วมค้ารายใดเป็นผู้เข้าร่วมค้าหลัก ผู้เข้าร่วมค้าทุกรายจะต้องมีคุณสมบัติครบถ้วนตามเงื่อนไขที่กำหนดไว้ในเอกสารเชิญชวน หรือ



## หนังสือเชิญชวน

กรณีที่ข้อตกลงระหว่างผู้เข้าร่วมคำกำหนดให้มีการมอบหมายผู้เข้าร่วมค้ารายใดรายหนึ่งเป็นผู้ยื่นข้อเสนอ ในนามกิจการร่วมค้า การยื่นข้อเสนอดังกล่าวไม่ต้องมีหนังสือมอบอำนาจ

สำหรับข้อตกลงระหว่างผู้เข้าร่วมค้าที่ไม่ได้กำหนดให้ผู้เข้าร่วมค้ารายใดเป็นผู้ยื่นข้อเสนอ ผู้เข้าร่วมค้าทุกรายจะต้องลงลายมือชื่อในหนังสือมอบอำนาจให้ผู้เข้าร่วมค้ารายใดรายหนึ่งเป็นผู้ยื่นข้อเสนอ ในนามกิจการร่วมค้า

๒.๑๒ ผู้ยื่นข้อเสนอต้องลงทะเบียนที่มีข้อมูลถูกต้องครบถ้วนในระบบจัดซื้อจัดจ้างภาครัฐด้วย อิเล็กทรอนิกส์ (Electronic Government Procurement : e-GP) ของกรมบัญชีกลาง

๒.๑๓ ผู้ยื่นข้อเสนอต้องมีมูลค่าสุทธิของกิจการ ดังนี้

(๑) กรณีผู้ยื่นข้อเสนอเป็นนิติบุคคลที่จัดตั้งขึ้นตามกฎหมายไทยซึ่งได้จดทะเบียนเกินกว่า ๑ ปี ต้องมีมูลค่าสุทธิของกิจการ จากผลต่างระหว่างสินทรัพย์สุทธิหักด้วยหนี้สินสุทธิ ที่ปรากฏในงบแสดงฐานะการเงินที่มีการตรวจรับรองแล้ว ซึ่งจะต้องแสดงค่าเป็นบวก ๑ ปีสุดท้ายก่อนวันยื่นข้อเสนอ

(๒) สำหรับการจัดซื้อจัดจ้างครั้งหนึ่งที่มิวงเงินเกิน ๕๐๐,๐๐๐ บาทขึ้นไป กรณีผู้ยื่นข้อเสนอเป็นบุคคลธรรมดา โดยพิจารณาจากหนังสือรับรองบัญชีเงินฝาก ไม่เกิน ๙๐ วันก่อนวันยื่นข้อเสนอ โดยต้องมีเงินฝากคงเหลือในบัญชีธนาคาร จำนวน ๒๓๙,๐๐๐ บาท (เป็นมูลค่า ๑ ใน ๔ ของมูลค่างบประมาณของโครงการหรือรายการที่ยื่นข้อเสนอในครั้งนี้) และหากเป็นผู้ชนะการจัดซื้อจัดจ้างหรือเป็นผู้ได้รับการคัดเลือกจะต้องแสดงบัญชีเงินฝากที่มีมูลค่าดังกล่าวอีกครั้งหนึ่งในวันลงนามในสัญญา

(๓) กรณีที่ผู้ยื่นข้อเสนอไม่มีมูลค่าสุทธิของกิจการหรือทุนจดทะเบียน หรือมีแต่ไม่เพียงพอที่จะ เข้ายื่นข้อเสนอ ผู้ยื่นข้อเสนอสามารถขอวงเงินสินเชื่อ โดยต้องมิวงเงินสินเชื่อ จำนวน ๒๓๙,๐๐๐ บาท (๑ ใน ๔ ของมูลค่างบประมาณของโครงการหรือรายการที่ยื่นข้อเสนอในครั้งนี้) เป็นสินเชื่อที่ธนาคารภายในประเทศ หรือบริษัทเงินทุนหรือบริษัทเงินทุนหลักทรัพย์ที่ได้รับอนุญาตให้ประกอบกิจการเงินทุนเพื่อการพาณิชย์ และประกอบธุรกิจค้าประกันตามประกาศของธนาคารแห่งประเทศไทย ตามรายชื่อบริษัทเงินทุนที่ธนาคารแห่งประเทศไทยแจ้งเวียนให้ทราบ โดยพิจารณาจากยอดเงินรวมของวงเงินสินเชื่อที่สำนักงานใหญ่รับรอง หรือที่สำนักงานสาขารับรอง (กรณีได้รับมอบอำนาจจากสำนักงานใหญ่) ซึ่งออกให้แก่ผู้ยื่นข้อเสนอ นับถึงวันยื่นข้อเสนอไม่เกิน ๙๐ วัน (หนังสือรับรองวงเงินสินเชื่อตามแบบที่กรมบัญชีกลางกำหนด)

(๔) กรณีตาม (๑) - (๓) ยกเว้นสำหรับกรณีดังต่อไปนี้

(๔.๑) กรณีที่ผู้ยื่นข้อเสนอเป็นหน่วยงานของรัฐ

(๔.๒) นิติบุคคลที่จัดตั้งขึ้นตามกฎหมายไทยที่อยู่ระหว่างการฟื้นฟูกิจการตามพระราชบัญญัติล้มละลาย (ฉบับที่ ๑๐) พ.ศ. ๒๕๖๑

(๔.๓) งานจ้างก่อสร้าง ที่กรมบัญชีกลางได้ขึ้นทะเบียนผู้ประกอบการงานก่อสร้างแล้ว และงานจ้างก่อสร้างที่หน่วยงานของรัฐได้มีการจัดทำบัญชีผู้ประกอบการงานก่อสร้างที่มีคุณสมบัติเบื้องต้นไว้แล้ว ก่อนวันที่พระราชบัญญัติการจัดซื้อจัดจ้างและการบริหารพัสดุภาครัฐมีผลใช้บังคับ

## ๓. หลักฐานการยื่นข้อเสนอ

ผู้ยื่นข้อเสนอจะต้องเสนอเอกสารหลักฐานยื่นมาพร้อมกับการเสนอราคาทางระบบจัดซื้อจัดจ้างภาครัฐด้วยอิเล็กทรอนิกส์ โดยแยกเป็น ๒ ส่วน คือ

### ๓.๑ ส่วนที่ ๑ อย่างน้อยต้องมีเอกสารดังต่อไปนี้

(๑) ในกรณีผู้ยื่นข้อเสนอเป็นนิติบุคคล

(ก) ห้างหุ้นส่วนสามัญหรือห้างหุ้นส่วนจำกัด ให้ยื่นสำเนาหนังสือรับรองการจดทะเบียนนิติบุคคล บัญชีรายชื่อหุ้นส่วนผู้จัดการ ผู้มีอำนาจควบคุม (ถ้ามี)

(ข) บริษัทจำกัดหรือบริษัทมหาชนจำกัด ให้ยื่นสำเนาหนังสือรับรองการจดทะเบียนนิติบุคคล หนังสือบริคณห์สนธิ บัญชีรายชื่อกรรมการผู้จัดการ ผู้มีอำนาจควบคุม (ถ้ามี) และบัญชีผู้ถือหุ้นรายใหญ่ (ถ้ามี)

(๒) ในกรณีผู้ยื่นข้อเสนอเป็นบุคคลธรรมดาหรือคณะบุคคลที่มีโชตินิติบุคคล ให้ยื่นสำเนาบัตรประจำตัวประชาชนของผู้นั้น สำเนาข้อตกลงที่แสดงถึงการเข้าเป็นหุ้นส่วน (ถ้ามี) สำเนาบัตรประจำตัวประชาชนของผู้เป็นหุ้นส่วน หรือสำเนาหนังสือเดินทางของผู้เป็นหุ้นส่วนที่ได้ถือสัญชาติไทย

(๓) ในกรณีผู้ยื่นข้อเสนอเป็นผู้ยื่นข้อเสนอร่วมกันในฐานะเป็นผู้ร่วมค้า ให้ยื่นสำเนาสัญญาของการเข้าร่วมค้า และเอกสารตามที่ระบุไว้ใน (๑) หรือ (๒) ของผู้ร่วมค้า แล้วแต่กรณี

(๔) ผู้ยื่นข้อเสนอต้องแสดงหลักฐานเกี่ยวกับมูลค่าสุทธิของกิจการ ดังนี้

(๔.๑) ในกรณีผู้ยื่นข้อเสนอเป็นนิติบุคคล ให้ยื่นงบแสดงฐานะการเงินที่มีการรับรองแล้วของ ๑ ปีสุดท้ายก่อนวันยื่นข้อเสนอ โดยให้ยื่นขณะเข้าเสนอราคา

(๔.๒) ในกรณีผู้ยื่นข้อเสนอเป็นบุคคลธรรมดา ให้ยื่นหนังสือรับรองบัญชีเงินฝาก ไม่เกิน ๙๐ วัน ก่อนวันยื่นข้อเสนอ โดยให้ยื่นขณะเข้าเสนอราคา และจะต้องแสดงหนังสือรับรองบัญชีเงินฝากที่มีมูลค่าดังกล่าวอีกครั้งหนึ่งในวันลงนามในสัญญา

(๔.๓) กรณีที่ผู้ยื่นข้อเสนอไม่มีมูลค่าสุทธิของกิจการและทุนจดทะเบียน หรือมีแต่ไม่เพียงพอที่จะเข้ายื่นข้อเสนอ ให้ยื่นสำเนาหนังสือรับรองวงเงินสินเชื่อ (สินเชื่อที่ธนาคารภายในประเทศหรือบริษัทเงินทุนหรือบริษัทเงินทุนหลักทรัพย์ที่ได้รับอนุญาตให้ประกอบกิจการเงินทุนเพื่อการพาณิชย์และประกอบธุรกิจค้าประกัน ตามประกาศของธนาคารแห่งประเทศไทย ตามรายชื่อบริษัทเงินทุนที่ธนาคารแห่งประเทศไทยแจ้งเวียนให้ทราบ โดยพิจารณาจากยอดเงินรวมของวงเงินสินเชื่อที่สำนักงานใหญ่รับรองหรือที่สำนักงานสาขารับรอง (กรณีได้รับมอบอำนาจจากสำนักงานใหญ่) ซึ่งออกให้แก่ผู้ยื่นข้อเสนอ นับถึงวันยื่นข้อเสนอไม่เกิน ๙๐ วัน)

(๕) สำเนาใบทะเบียนภาษีมูลค่าเพิ่ม

(๖) สำเนาใบทะเบียนพาณิชย์ (ถ้ามี)

(๗) บัญชีเอกสารส่วนที่ ๑ ทั้งหมดที่ได้ยื่นพร้อมกับการเสนอราคาทางระบบจัดซื้อจัดจ้างภาครัฐด้วยอิเล็กทรอนิกส์ ตามแบบในข้อ ๑.๗ (๑) โดยไม่ต้องแนบในรูปแบบ PDF File (Portable Document Format)

ทั้งนี้ เมื่อผู้ยื่นข้อเสนอดำเนินการแนบไฟล์เอกสารตามบัญชีเอกสารส่วนที่



๑ ครบถ้วน ถูกต้องแล้ว ระบบจัดซื้อจัดจ้างภาครัฐด้วยอิเล็กทรอนิกส์จะสร้างบัญชีเอกสารส่วนที่ ๑ ตามแบบในข้อ ๑.๗ (๑) ให้โดยผู้ยื่นข้อเสนอไม่ต้องแนบบัญชีเอกสารส่วนที่ ๑ ดังกล่าวในรูปแบบ PDF File (Portable Document Format)

### ๓.๒ ส่วนที่ ๒ อย่างน้อยต้องมีเอกสารดังต่อไปนี้

(๑) ในกรณีที่ผู้ยื่นข้อเสนอมอบอำนาจให้บุคคลอื่นกระทำการแทนให้แนบหนังสือมอบอำนาจซึ่งติดอากรแสตมป์ตามกฎหมาย โดยมีหลักฐานแสดงตัวตนของผู้มอบอำนาจและผู้รับมอบอำนาจ ทั้งนี้หากผู้รับมอบอำนาจเป็นบุคคลธรรมดาต้องเป็นผู้ที่บรรลุนิติภาวะตามกฎหมายแล้วเท่านั้น

(๒) สำเนาหนังสือรับรองผลงานก่อสร้าง

(๓) สำเนาใบขึ้นทะเบียนผู้ประกอบการวิสาหกิจขนาดกลางและขนาดย่อม (SMEs) (ถ้ามี)

(๔) บัญชีเอกสารส่วนที่ ๒ ทั้งหมดที่ได้ยื่นพร้อมกับการเสนอราคาทางระบบจัดซื้อจัดจ้างภาครัฐด้วยอิเล็กทรอนิกส์ตามแบบในข้อ ๑.๗ (๒) โดยไม่ต้องแนบในรูปแบบ PDF File (Portable Document Format)

ทั้งนี้ เมื่อผู้ยื่นข้อเสนอดำเนินการแนบไฟล์เอกสารตามบัญชีเอกสารส่วนที่ ๒ ครบถ้วน ถูกต้องแล้ว ระบบจัดซื้อจัดจ้างภาครัฐด้วยอิเล็กทรอนิกส์จะสร้างบัญชีเอกสารส่วนที่ ๒ ตามแบบในข้อ ๑.๗ (๒) ให้โดยผู้ยื่นข้อเสนอไม่ต้องแนบบัญชีเอกสารส่วนที่ ๒ ดังกล่าวในรูปแบบ PDF File (Portable Document Format)

## ๔. การเสนอราคา

๔.๑ ผู้ยื่นข้อเสนอต้องยื่นข้อเสนอ และเสนอราคาทางระบบจัดซื้อจัดจ้างภาครัฐด้วยอิเล็กทรอนิกส์ตามที่กำหนดไว้ในเอกสารประกวดราคาอิเล็กทรอนิกส์นี้ โดยไม่มีเงื่อนไขใดๆ ทั้งสิ้น และจะต้องกรอกข้อความให้ถูกต้องครบถ้วน พร้อมทั้งหลักฐานแสดงตัวตนและทำการยืนยันตัวตนของผู้ยื่นข้อเสนอ โดยไม่ต้องแนบบใบเสนอราคาในรูปแบบ PDF File (Portable Document Format)

๔.๒ ให้ผู้ยื่นข้อเสนอกรอกรายละเอียดการเสนอราคาในใบเสนอราคาตามแนบเอกสารประกวดราคาจ้างก่อสร้างด้วยวิธีประกวดราคาคาอิเล็กทรอนิกส์ (e-bidding) ข้อ ๑.๒ ให้ครบถ้วน โดยไม่ต้องยื่น ใบแจ้งปริมาณงานและราคาและใบบัญชีรายการก่อสร้าง ในรูปแบบ PDF File (Portable Document Format)

ในการเสนอราคาให้เสนอราคาเป็นเงินบาทและเสนอราคาได้เพียงครั้งเดียวและราคาเดียว โดยเสนอราคารวม หรือราคาต่อหน่วย หรือราคาต่อรายการ ตามเงื่อนไขที่ระบุไว้ท้ายใบเสนอราคาให้ถูกต้อง ทั้งนี้ ราคารวมที่เสนอจะต้องตรงกันทั้งตัวเลขและตัวหนังสือ ถ้าตัวเลขและตัวหนังสือไม่ตรงกัน ให้ถือตัวหนังสือเป็นสำคัญ โดยคิดราคารวมทั้งสิ้นซึ่งรวมค่าภาษีมูลค่าเพิ่ม ภาษีอากรอื่น และค่าใช้จ่ายทั้งปวงไว้แล้ว

ราคาที่เสนอจะต้องเสนอกำหนดยื่นราคาไม่น้อยกว่า ๖๐ วัน ตั้งแต่วันเสนอราคาโดยภายในกำหนดยื่นราคา ผู้ยื่นข้อเสนอต้องรับผิดชอบราคาที่ตนได้เสนอไว้และจะถอนการเสนอราคา

มิได้

๔.๓ ผู้ยื่นข้อเสนอจะต้องเสนอกำหนดเวลาดำเนินการก่อสร้างแล้วเสร็จไม่เกิน ๑๒๐ วัน นับถัดจากวันลงนามในสัญญาจ้าง หรือวันที่ได้รับหนังสือแจ้งจาก องค์การบริหารส่วนตำบลทุ่งโพธิ์ ให้เริ่มทำงาน

๔.๔ ก่อนเสนอราคา ผู้ยื่นข้อเสนอควรตรวจสอบร่างสัญญา ร่างรายละเอียดขอบเขตของงานทั้งโครงการ (Terms of Reference : TOR) ให้ถี่ถ้วนและเข้าใจเอกสารประกวดราคาจ้างอิเล็กทรอนิกส์ทั้งหมดเสียก่อนที่จะตกลงยื่นข้อเสนอตามเงื่อนไขในเอกสารประกวดราคาจ้างอิเล็กทรอนิกส์

๔.๕ ผู้ยื่นข้อเสนอจะต้องยื่นข้อเสนอและเสนอราคาทางระบบจัดซื้อจัดจ้างภาครัฐด้วย อิเล็กทรอนิกส์ในวันที่ ๖ มีนาคม ๒๕๖๘ ระหว่างเวลา ๐๙.๐๐ น. ถึง ๑๒.๐๐ น. และเวลาในการเสนอราคาให้ถือตามเวลาของระบบจัดซื้อจัดจ้างภาครัฐด้วยอิเล็กทรอนิกส์เป็นเกณฑ์

เมื่อพ้นกำหนดเวลายื่นข้อเสนอและเสนอราคาแล้ว จะไม่รับเอกสารการยื่นข้อเสนอ และการเสนอราคาใดๆ โดยเด็ดขาด

๔.๖ ผู้ยื่นข้อเสนอต้องจัดทำเอกสารสำหรับการใช้ในการเสนอราคาในรูปแบบไฟล์เอกสาร ประเภท PDF File (Portable Document Format) โดยผู้ยื่นข้อเสนอต้องเป็นผู้รับผิดชอบตรวจสอบความครบถ้วน ถูกต้อง และชัดเจนของเอกสาร PDF File ก่อนที่จะยืนยันการเสนอราคา แล้วจึงส่งข้อมูล (Upload) เพื่อเป็นการเสนอราคาให้แก่องค์การบริหารส่วนตำบลทุ่งโพธิ์ ผ่านทางระบบจัดซื้อจัดจ้างภาครัฐด้วยอิเล็กทรอนิกส์

๔.๗ คณะกรรมการพิจารณาผลการประกวดราคาอิเล็กทรอนิกส์จะดำเนินการตรวจสอบ คุณสมบัติของผู้ยื่นข้อเสนอแต่ละรายว่า เป็นผู้ยื่นข้อเสนอที่มีผลประโยชน์ร่วมกันกับผู้ยื่นข้อเสนอรายอื่นตามข้อ ๑.๖ (๑) หรือไม่ หากปรากฏว่าผู้ยื่นข้อเสนอรายใดเป็นผู้ยื่นข้อเสนอที่มีผลประโยชน์ร่วมกันกับผู้ยื่นข้อเสนอรายอื่น คณะกรรมการฯ จะตัดรายชื่อผู้ยื่นข้อเสนอราคาที่มีผลประโยชน์ร่วมกันนั้นออกจากการเป็นผู้ยื่นข้อเสนอ

หากปรากฏต่อคณะกรรมการพิจารณาผลการประกวดราคาอิเล็กทรอนิกส์ว่า ก่อนหรือในขณะที่มีการพิจารณาข้อเสนอ มีผู้ยื่นข้อเสนอรายใดกระทำการอันเป็นการขัดขวางการแข่งขันอย่างเป็นธรรมตาม ข้อ ๑.๖ (๒) และคณะกรรมการฯ เชื่อว่ามีการกระทำการอันเป็นการขัดขวางการแข่งขันอย่างเป็นธรรม คณะกรรมการฯ จะตัดรายชื่อผู้ยื่นข้อเสนอรายนั้นออกจากการเป็นผู้ยื่นข้อเสนอ และองค์การบริหารส่วนตำบลทุ่งโพธิ์ จะพิจารณาลงโทษผู้ยื่นข้อเสนอดังกล่าวเป็นผู้ที่งาน เว้นแต่ องค์การบริหารส่วนตำบลทุ่งโพธิ์ จะพิจารณาเห็นว่า ผู้ยื่นข้อเสนอรายนั้น มิใช่เป็นผู้ริเริ่มให้มีการกระทำความดังกล่าวและได้ให้ความร่วมมือเป็นประโยชน์ต่อการพิจารณาขององค์การบริหารส่วนตำบลทุ่งโพธิ์

๔.๘ ผู้ยื่นข้อเสนอจะต้องปฏิบัติ ดังนี้

(๑) ปฏิบัติตามเงื่อนไขที่ระบุไว้ในเอกสารประกวดราคาอิเล็กทรอนิกส์

(๒) ราคาที่เสนอจะต้องเป็นราคาที่รวมภาษีมูลค่าเพิ่ม และภาษีอื่นๆ (ถ้ามี)

รวมค่าใช้จ่ายทั้งปวงไว้ด้วยแล้ว



(๓) ผู้ยื่นข้อเสนอจะต้องลงทะเบียนเพื่อเข้าสู่กระบวนการเสนอราคา ตามวัน เวลา ที่กำหนด

(๔) ผู้ยื่นข้อเสนอจะถอนการเสนอราคาที่เสนอแล้วไม่ได้

(๕) ผู้ยื่นข้อเสนอต้องศึกษาและทำความเข้าใจในระบบและวิธีการเสนอราคา ด้วยวิธีประกวดราคาอิเล็กทรอนิกส์ ของกรมบัญชีกลางที่แสดงไว้ในเว็บไซต์ [www.gprocurement.go.th](http://www.gprocurement.go.th)

(๖) ผู้ยื่นข้อเสนอจะต้องชำระค่าซื้อเอกสารประกวดราคาอิเล็กทรอนิกส์ ใน ราคาชุดละ ๕๐๐.๐๐ บาท (ห้าร้อยบาทถ้วน) ตั้งแต่วันที่ ๗ มีนาคม ๒๕๖๘ ถึงวันที่ ๑๓ มีนาคม ๒๕๖๘ ผ่าน บริการโอนเงินเข้าบัญชี ธนาคารกรุงไทยจำกัด (มหาชน) เลขที่บัญชี ๙๘๖๖๓๕๖๒๒๑ ชื่อบัญชี องค์การบริหารส่วนตำบลทุ่งโพธิ์ และส่งหลักฐานการชำระเงินกับธนาคารมาให้ องค์การบริหารส่วนตำบลทุ่งโพธิ์ ตรวจสอบความถูกต้อง โดยส่งไปรษณีย์อิเล็กทรอนิกส์มาที่ [saraban@thungpho.go.th](mailto:saraban@thungpho.go.th) ตั้งแต่วันที่ ๗ มีนาคม ๒๕๖๘ ถึงวันที่ ๑๓ มีนาคม ๒๕๖๘ โดยการชำระเงินและการส่งหลักฐานการชำระเงินในวันสุดท้าย ให้ดำเนินการภายในเวลา ๑๖.๓๐ น.

หากปรากฏว่า ผู้ยื่นข้อเสนอรายใดดำเนินการเป็นไปตามกรณีหนึ่งกรณีใด ดังต่อไปนี้ ให้ถือว่าผู้ยื่นข้อเสนอรายนั้นไม่มีสิทธิในการยื่นข้อเสนอในการประกวดราคาอิเล็กทรอนิกส์ครั้งนั้น และหน่วยงานของรัฐต้องไม่พิจารณาข้อเสนอของผู้ยื่นข้อเสนอรายดังกล่าว

๑. ไม่ชำระค่าซื้อเอกสารประกวดราคาอิเล็กทรอนิกส์ หรือชำระไม่ ครบถ้วน

๒. ชำระค่าซื้อเอกสารประกวดราคาอิเล็กทรอนิกส์ในวันหรือเวลาอื่น นอกเหนือจาก วันและเวลาที่กำหนดในเอกสารประกวดราคาอิเล็กทรอนิกส์ ไม่ว่าจะเป็นการชำระก่อนถึงวัน และเวลาที่กำหนดหรือเมื่อพ้นวันและเวลาที่กำหนดแล้ว

๓. ไม่ได้ส่งหลักฐานการชำระเงินตามช่องทางที่กำหนดไว้ในเอกสาร ประกวดราคาอิเล็กทรอนิกส์มาให้หน่วยงานของรัฐตรวจสอบความถูกต้อง ภายในวันและเวลาที่กำหนดไว้ใน เอกสารประกวดราคาอิเล็กทรอนิกส์

๔.๙ คู่สัญญาต้องจัดทำแผนการทำงานมาให้ภายใน ๗ วัน นับถัดจากวันลงนามใน สัญญา โดยจัดทำแผนการทำงานตามเอกสารแนบท้ายเอกสารประกวดราคาอิเล็กทรอนิกส์ เว้นแต่เป็นกรณี สัญญาที่มีวงเงินไม่เกิน ๕๐๐,๐๐๐ บาททั้งนี้ แผนการทำงานให้ถือเป็นเอกสารส่วนหนึ่งของสัญญา

๔.๑๐ ผู้ยื่นข้อเสนอที่เป็นผู้ชนะการเสนอราคาต้องจัดทำแผนการใช้วัสดุที่ผลิตใน ประเทศและแผนการใช้เหล็กที่ผลิตในประเทศ โดยยื่นให้หน่วยงานของรัฐภายใน ๖๐ วัน นับถัดจากวันลงนาม ในสัญญา

## ๕. หลักเกณฑ์และสิทธิในการพิจารณา

๕.๑ การพิจารณาผลการยื่นข้อเสนอประกวดราคาอิเล็กทรอนิกส์ครั้งนี้ องค์การบริหารส่วนตำบลทุ่งโพธิ์จะพิจารณาตัดสินโดยใช้หลักเกณฑ์ ราคา

๕.๒ การพิจารณาผู้ชนะการยื่นข้อเสนอ

กรณีใช้หลักเกณฑ์ราคาในการพิจารณาผู้ชนะการยื่นข้อเสนอ องค์การบริหาร  
ส่วนตำบลทุ่งโพธิ์ จะพิจารณาจาก ราคารวม

๕.๓ หากผู้ยื่นข้อเสนอรายใดมีคุณสมบัติไม่ถูกต้องตามข้อ ๒ หรือยื่นหลักฐานการยื่น  
ข้อเสนอไม่ถูกต้อง หรือไม่ครบถ้วนตามข้อ ๓ หรือยื่นข้อเสนอไม่ถูกต้องตามข้อ ๔ แล้ว คณะกรรมการ  
พิจารณาผล การประกวดราคาอิเล็กทรอนิกส์จะไม่รับพิจารณาข้อเสนอของผู้ยื่นข้อเสนอรายนั้น เว้นแต่ ผู้ยื่น  
ข้อเสนอรายใดเสนอเอกสารทางเทคนิคหรือรายละเอียดคุณลักษณะเฉพาะของพัสดุที่จะจ้างไม่ครบถ้วน หรือ  
เสนอรายละเอียดแตกต่างไปจากเงื่อนไขที่องค์การบริหารส่วนตำบลทุ่งโพธิ์กำหนดไว้ในประกาศและเอกสาร  
ประกวดราคาอิเล็กทรอนิกส์ ในส่วนที่มีสาระสำคัญและความแตกต่างนั้น ไม่มีผลทำให้เกิดการได้เปรียบ  
เสียเปรียบ ต่อผู้ยื่นข้อเสนอรายอื่น หรือเป็นการผิดพลาดเล็กน้อย คณะกรรมการฯ อาจพิจารณาผ่อนปรนการ  
ตัดสินคดี ผู้ยื่นข้อเสนอรายนั้น

๕.๔ องค์การบริหารส่วนตำบลทุ่งโพธิ์สงวนสิทธิ์ไม่พิจารณาข้อเสนอของผู้ยื่นข้อเสนอ  
โดยไม่มีการผ่อนผัน ในกรณีดังต่อไปนี้

(๑) ไม่กรอกชื่อผู้ยื่นข้อเสนอในการเสนอราคาทางระบบจัดซื้อจัดจ้าง ด้วย  
อิเล็กทรอนิกส์

(๒) เสนอรายละเอียดแตกต่างไปจากเงื่อนไขที่กำหนดในเอกสาร  
ประกวดราคา อิเล็กทรอนิกส์ที่เป็นสาระสำคัญ หรือมีผลทำให้เกิดความได้เปรียบเสียเปรียบแก่ผู้ยื่นข้อเสนอ  
รายอื่น

๕.๕ ในการตัดสินการประกวดราคาอิเล็กทรอนิกส์หรือในการทำสัญญา คณะ  
กรรมการพิจารณาผลการประกวดราคาอิเล็กทรอนิกส์หรือองค์การบริหารส่วนตำบลทุ่งโพธิ์ มีสิทธิให้ผู้ยื่นข้อ  
เสนอชี้แจงข้อเท็จจริงเพิ่มเติมได้ องค์การบริหารส่วนตำบลทุ่งโพธิ์มีสิทธิที่จะไม่รับข้อเสนอ ไม่รับราคา หรือไม่  
ทำสัญญา หากข้อเท็จจริงดังกล่าวไม่เหมาะสมหรือไม่ถูกต้อง

๕.๖ องค์การบริหารส่วนตำบลทุ่งโพธิ์ทรงไว้ซึ่งสิทธิที่จะไม่รับราคาต่ำสุด หรือราคา  
หนึ่งราคาใด หรือราคาที่เสนอทั้งหมดก็ได้ และอาจพิจารณาเลือกจ้างในจำนวน หรือขนาด หรือเฉพาะรายการ  
หนึ่งรายการใด หรืออาจจะยกเลิก การประกวดราคาอิเล็กทรอนิกส์โดยไม่พิจารณาจัดจ้างเลยก็ได้ สุดแต่จะ  
พิจารณา ทั้งนี้ เพื่อประโยชน์ของทางราชการเป็นสำคัญ และให้ถือว่าการตัดสินของ องค์การบริหารส่วน  
ตำบลทุ่งโพธิ์เป็นเด็ดขาด ผู้ยื่นข้อเสนอจะเรียกร้องค่าใช้จ่าย หรือค่าเสียหายใดๆ มิได้ รวมทั้ง องค์การบริหารส่วน  
ตำบลทุ่งโพธิ์จะพิจารณายกเลิกการประกวดราคาอิเล็กทรอนิกส์และลงโทษผู้ยื่นข้อเสนอเป็นผู้ทิ้งงาน ไม่ว่าจะ  
เป็นผู้ยื่นข้อเสนอที่ได้รับการคัดเลือกหรือไม่ก็ตาม หากมีเหตุที่เชื่อถือได้ว่ายื่นข้อเสนอกระทำการโดยไม่สุจริต  
เช่น การเสนอเอกสารอันเป็นเท็จ หรือใช้ข้อมูลคลลธรรมดา หรือนิติบุคคลอื่นมาเสนอราคาแทน เป็นต้น

ในกรณีที่ผู้ยื่นข้อเสนอรายที่เสนอราคาต่ำสุด เสนอราคาต่ำจนคาดหมายได้ว่าไม่อาจ  
ดำเนินงานตามเอกสารประกวดราคาอิเล็กทรอนิกส์ได้ คณะกรรมการพิจารณาผลการประกวดราคา  
อิเล็กทรอนิกส์หรือองค์การบริหารส่วนตำบลทุ่งโพธิ์ จะให้ผู้ยื่นข้อเสนอนั้นชี้แจงและแสดงหลักฐานที่ทำให้เชื่อ  
ได้ว่า ผู้ยื่นข้อเสนอสามารถดำเนินงานตามเอกสารประกวดราคาอิเล็กทรอนิกส์ให้เสร็จสมบูรณ์ หากคำชี้แจงไม่



เป็นที่รับฟังได้ องค์การบริหารส่วนตำบลทุ่งโพธิ์ มีสิทธิที่จะไม่รับข้อเสนอหรือไม่รับราคาของผู้ยื่นข้อเสนอรายนั้น ทั้งนี้ ผู้ยื่นข้อเสนอดังกล่าวไม่มีสิทธิเรียกร้องค่าใช้จ่ายหรือค่าเสียหายใดๆ จากองค์การบริหารส่วนตำบลทุ่งโพธิ์

๕.๗ ก่อนลงนามในสัญญา องค์การบริหารส่วนตำบลทุ่งโพธิ์ อาจประกาศยกเลิกการประกวดราคาอิเล็กทรอนิกส์ หากปรากฏว่ามีการกระทำที่เข้าลักษณะผู้ยื่นข้อเสนอที่ชนะการประกวดราคา หรือที่ได้รับการคัดเลือกมีผลประโยชน์ร่วมกัน หรือมีส่วนได้เสียกับผู้ยื่นข้อเสนอรายอื่น หรือขัดขวางการแข่งขันอย่างเป็นธรรม หรือสมยอมกันกับผู้ยื่นข้อเสนอรายอื่น หรือเจ้าหน้าที่ในการเสนอราคา หรือส่อว่ากระทำการทุจริตอื่นใดในการเสนอราคา

๕.๘ หากผู้ยื่นข้อเสนอซึ่งเป็นผู้ประกอบการ SMEs เสนอราคาสูงกว่าราคาต่ำสุดของผู้ยื่นข้อเสนอรายอื่นที่ไม่เกินร้อยละ ๑๐ ให้หน่วยงานของรัฐจัดซื้อจัดจ้างกับผู้ประกอบการ SMEs ดังกล่าว โดยจัดเรียงลำดับผู้ยื่นข้อเสนอซึ่งเป็นผู้ประกอบการ SMEs ซึ่งเสนอราคาสูงกว่าราคาต่ำสุดของผู้ยื่นข้อเสนอรายอื่นไม่เกินร้อยละ ๑๐ ที่จะเรียกมาทำสัญญาไม่เกิน ๓ ราย

ผู้ยื่นข้อเสนอที่เป็นกิจการร่วมค้าที่จะได้สิทธิตามวรรคหนึ่ง ผู้เข้าร่วมค้าทุกรายจะต้องเป็นผู้ประกอบการ SMEs

ทั้งนี้ ผู้ประกอบการ SMEs ที่จะได้แต้มต่อด้านราคาตามวรรคหนึ่ง จะต้องมีวงเงินสัญญาสะสมตามปีปฏิทินรวมกับราคาที่เสนอในครั้งแล้ว มีมูลค่ารวมกันไม่เกินมูลค่าของรายได้ตามขนาดที่ขึ้นทะเบียนไว้กับ สสว.

๕.๙ หากผู้ยื่นข้อเสนอซึ่งมิใช่ผู้ประกอบการ SMEs แต่เป็นบุคคลธรรมดาที่ถือสัญชาติไทยหรือนิติบุคคลที่จัดตั้งขึ้นตามกฎหมายไทยเสนอราคาสูงกว่าราคาต่ำสุดของผู้ยื่นข้อเสนอซึ่งเป็นผู้ประกอบการ SMEs ที่มีได้ถือสัญชาติไทยหรือนิติบุคคลที่จัดตั้งขึ้นตามกฎหมายของต่างประเทศไม่เกินร้อยละ ๓ ให้จัดซื้อจัดจ้างกับบุคคลธรรมดาที่ถือสัญชาติไทยหรือนิติบุคคลที่จัดตั้งขึ้นตามกฎหมายไทยดังกล่าว

ผู้ยื่นข้อเสนอที่เป็นกิจการร่วมค้าที่จะได้สิทธิตามวรรคหนึ่ง ผู้เข้าร่วมค้าทุกรายจะต้องเป็นบุคคลธรรมดาที่ถือสัญชาติไทยหรือนิติบุคคลที่จัดตั้งขึ้นตามกฎหมายไทย

## ๖. การทำสัญญาจ้างก่อสร้าง

ผู้ชนะการประกวดราคาอิเล็กทรอนิกส์จะต้องทำสัญญาจ้างตามแบบสัญญา ดังระบุในข้อ ๑.๓ หรือทำข้อตกลงเป็นหนังสือกับองค์การบริหารส่วนตำบลทุ่งโพธิ์ ภายใน ๗ วัน นับถัดจากวันที่ได้รับแจ้ง และจะต้องวางหลักประกันสัญญาเป็นจำนวนเงินเท่ากับร้อยละ ๕ ของราคาค่าจ้างที่ประกวดราคาอิเล็กทรอนิกส์ ให้องค์การบริหารส่วนตำบลทุ่งโพธิ์ยึดถือไว้ในขณะทำสัญญาโดยใช้หลักประกันอย่างหนึ่งอย่างใด ดังต่อไปนี้

๖.๑ เงินสด

๖.๒ เช็คหรือตราพท์ที่ธนาคารเซ็นส่งจ่าย ซึ่งเป็นเช็คหรือตราพท์ลงวันที่ที่ใช้เช็คหรือตราพท์นั้น ชำระต่อเจ้าหน้าที่ในวันทำสัญญา หรือก่อนวันนั้นไม่เกิน ๓ วันทำการ

๖.๓ หนังสือค้ำประกันของธนาคารภายในประเทศ ตามตัวอย่างที่คณะกรรมการ

นโยบายกำหนด ดังระบุในข้อ ๑.๔ (๒) หรือจะเป็นหนังสือคำประกันอิเล็กทรอนิกส์ตามวิธีการที่กรมบัญชีกลางกำหนด

๖.๔ หนังสือคำประกันของบริษัทเงินทุน หรือบริษัทเงินทุนหลักทรัพย์ที่ได้รับอนุญาตให้ประกอบกิจการเงินทุนเพื่อการพาณิชย์และประกอบธุรกิจค้าประกันตามประกาศของธนาคารแห่งประเทศไทย ตามรายชื่อบริษัทเงินทุนที่ธนาคารแห่งประเทศไทยแจ้งเวียนให้ทราบ โดยอนุโลมให้ใช้ตามตัวอย่างหนังสือคำประกันของธนาคารที่คณะกรรมการนโยบายกำหนด ดังระบุในข้อ ๑.๔ (๒)

#### ๖.๕ พันธบัตรรัฐบาลไทย

หลักประกันนี้จะคืนให้ โดยไม่มีดอกเบี้ยภายใน ๑๕ วันนับถัดจากวันที่ผู้ชนะการประกวดราคาอิเล็กทรอนิกส์ (ผู้รับจ้าง) พ้นจากข้อผูกพันตามสัญญาจ้างแล้ว

### ๗. ค่าจ้างและการจ่ายเงิน

องค์การบริหารส่วนตำบลทุ่งโพธิ์ จะจ่ายค่าจ้างซึ่งได้รวมภาษีมูลค่าเพิ่มตลอดจนภาษีอากรอื่น ๆ และค่าใช้จ่ายทั้งปวงแล้วให้แก่ผู้ยื่นข้อเสนอที่ได้รับการคัดเลือกให้เป็นผู้รับจ้าง เมื่อผู้รับจ้างได้ส่งมอบสิ่งของได้ครบถ้วนตามสัญญาซื้อขายหรือข้อตกลงเป็นหนังสือ และองค์การบริหารส่วนตำบลทุ่งโพธิ์ได้ตรวจรับมอบงานจ้างเรียบร้อยแล้ว

### ๘. อัตราค่าปรับ

ค่าปรับตามสัญญาจ้างแนบท้ายเอกสารประกวดราคาอิเล็กทรอนิกส์นี้ หรือข้อตกลงจ้างเป็นหนังสือจะกำหนด ดังนี้

๘.๑ กรณีที่ผู้รับจ้างนำงานที่รับจ้างไปจ้างช่วงให้ผู้อื่นทำอีกทอดหนึ่งโดยไม่ได้รับอนุญาตจากองค์การบริหารส่วนตำบลทุ่งโพธิ์ จะกำหนดค่าปรับสำหรับการฝ่าฝืนดังกล่าวเป็นจำนวนร้อยละ ๑๐.๐๐ ของวงเงินของงานจ้างช่วงนั้น

๘.๒ กรณีที่ผู้รับจ้างปฏิบัติผิดสัญญาจ้างก่อสร้าง นอกเหนือจากข้อ ๘.๑ จะกำหนดค่าปรับเป็นรายวันเป็นจำนวนเงินตายตัวในอัตราร้อยละ ๐.๑๐ ของราคางานจ้าง

### ๙. การรับประกันความชำรุดบกพร่อง

ผู้ชนะการประกวดราคาอิเล็กทรอนิกส์ซึ่งได้ทำสัญญาจ้าง ตามแบบ ดังระบุในข้อ ๑.๓ หรือข้อตกลงจ้างเป็นหนังสือแล้วแต่กรณี จะต้องรับประกันความชำรุดบกพร่องของงานจ้างที่เกิดขึ้นภายในระยะเวลา ไม่น้อยกว่า ๒ ปี นับถัดจากวันที่องค์การบริหารส่วนตำบลทุ่งโพธิ์ได้รับมอบงาน โดยต้องบริหารจัดการซ่อมแซมแก้ไขให้ใช้การได้ดีดังเดิมภายใน ๓๐ วัน นับถัดจากวันที่ได้รับแจ้งความชำรุดบกพร่อง

### ๑๐. ข้อสงวนสิทธิในการยื่นข้อเสนอและอื่น ๆ

๑๐.๑ เงินค่าจ้างสำหรับงานจ้างครั้งนี้ ได้มาจากตามข้อบัญญัติองค์การบริหารส่วนตำบลทุ่งโพธิ์ เงินงบประมาณรายจ่าย ประจำปีงบประมาณ พ.ศ.๒๕๖๘

การลงนามในสัญญาจะกระทำต่อเมื่อ องค์การบริหารส่วนตำบลทุ่งโพธิ์ได้รับอนุมัติเงินค่าก่อสร้างจากตามข้อบัญญัติองค์การบริหารส่วนตำบลทุ่งโพธิ์ เงินงบประมาณรายจ่าย ประจำปีงบประมาณ พ.ศ.๒๕๖๘



๑๐.๒ เมื่อองค์การบริหารส่วนตำบลทุ่งโพธิ์ได้คัดเลือกผู้ยื่นข้อเสนอรายใดให้เป็นผู้รับจ้าง และได้ตกลงจ้าง ตามการประกวดราคาอิเล็กทรอนิกส์แล้ว ถ้าผู้รับจ้างจะต้องส่งหรือนำสิ่งของมาเพื่อ งานจ้างดังกล่าวเข้ามาจากต่างประเทศ และของนั้นต้องนำเข้ามาโดยทางเรือในเส้นทางที่มีเรือไทยเดินอยู่ และสามารถให้บริการรับขนได้ตามที่รัฐมนตรีว่าการกระทรวงคมนาคมประกาศกำหนด ผู้ยื่นข้อเสนอซึ่งเป็นผู้ รับจ้างจะต้องปฏิบัติตามกฎหมายว่าด้วยการส่งเสริมการพาณิชย์นาวิ ดังนี้

(๑) แจกการส่งหรือนำสิ่งของดังกล่าวเข้ามาจากต่างประเทศต่อกรมเจ้าท่า ภายใน ๗ วัน นับตั้งแต่วันที่ผู้รับจ้างส่งหรือซื้อของจากต่างประเทศ เว้นแต่เป็นของที่รัฐมนตรีว่าการกระทรวง คมนาคมประกาศยกเว้นให้บรรทุกโดยเรืออื่นได้

(๒) จัดการให้สิ่งของดังกล่าวบรรทุกโดยเรือไทย หรือเรือที่มีสิทธิเช่นเดียวกับ เรือไทยจากต่างประเทศมายังประเทศไทย เว้นแต่จะได้รับอนุญาตจากกรมเจ้าท่า ให้บรรทุกสิ่งของนั้น โดยเรือ อื่น ที่มีใช้เรือไทย ซึ่งจะต้องได้รับอนุญาตเช่นนั้นก่อนบรรทุกของลงเรืออื่น หรือเป็นของที่รัฐมนตรีว่าการ กระทรวงคมนาคมประกาศยกเว้นให้บรรทุกโดยเรืออื่น

(๓) ในกรณีที่มิปฏิบัติตาม (๑) หรือ (๒) ผู้รับจ้างจะต้องรับผิดชอบตามกฎหมายว่า ด้วยการส่งเสริมการพาณิชย์นาวิ

๑๐.๓ ผู้ยื่นข้อเสนอซึ่งองค์การบริหารส่วนตำบลทุ่งโพธิ์ได้คัดเลือกแล้ว ไม่ไปทำสัญญา หรือข้อตกลงจ้างเป็นหนังสือภายในเวลาที่กำหนดดังระบุไว้ในข้อ ๗ องค์การบริหารส่วนตำบลทุ่งโพธิ์จะริบ หลักประกันการยื่นข้อเสนอ หรือเรียกธำนาจจากผู้ออกหนังสือค้ำประกัน การยื่นข้อเสนอทันที และอาจพิจารณา เรียกธำนาจให้ชดใช้ความเสียหายอื่น (ถ้ามี) รวมทั้งจะพิจารณาให้เป็นผู้ทำงาน ตามระเบียบกระทรวงการคลังว่า ด้วยการจัดซื้อจัดจ้างและการบริหารพัสดุภาครัฐ

๑๐.๔ องค์การบริหารส่วนตำบลทุ่งโพธิ์สงวนสิทธิ์ที่จะแก้ไขเพิ่มเติมเงื่อนไข หรือ ข้อกำหนดในแบบสัญญาหรือข้อตกลงจ้างเป็นหนังสือให้เป็นไปตามความเห็นของสำนักงานอัยการสูงสุด (ถ้ามี)

๑๐.๕ ในกรณีที่เอกสารแนบท้ายเอกสารประกวดราคาอิเล็กทรอนิกส์นี้ มีความขัดหรือ แย้งกันผู้ยื่นข้อเสนอจะต้องปฏิบัติตามคำวินิจฉัยขององค์การบริหารส่วนตำบลทุ่งโพธิ์ คำวินิจฉัยดังกล่าวให้ถือ เป็นที่สุด และ ผู้ยื่นข้อเสนอไม่มีสิทธิเรียกร้องค่าใช้จ่ายใดๆ เพิ่มเติม

๑๐.๖ องค์การบริหารส่วนตำบลทุ่งโพธิ์ อาจประกาศยกเลิกการจัดจ้างในกรณีต่อไปนี้ ได้ โดยที่ผู้ยื่นข้อเสนอจะเรียกร้องค่าเสียหายใดๆ จากองค์การบริหารส่วนตำบลทุ่งโพธิ์ไม่ได้

(๑) องค์การบริหารส่วนตำบลทุ่งโพธิ์ไม่ได้รับการจัดสรรเงินที่จะใช้ในการจัดจ้ างหรือได้รับจัดสรรแต่ไม่เพียงพอที่จะทำการจัดจ้างครั้งนี้ต่อไป

(๒) มีการกระทำที่เข้าลักษณะผู้ยื่นข้อเสนอที่ชนะการจัดจ้างหรือที่ได้รับการ คัดเลือกมี ผลประโยชน์ร่วมกัน หรือมีส่วนได้เสียกับผู้ยื่นข้อเสนอรายอื่น หรือขัดขวางการแข่งขันอย่างเป็น ธรรมหรือสมยอมกันกับผู้ยื่นข้อเสนอรายอื่น หรือเจ้าหน้าที่ในการเสนอราคา หรือส่อว่ากระทำการทุจริตอื่นใด ในการเสนอราคา

(๓) การทำการจัดจ้างครั้งนี้ต่อไปอาจก่อให้เกิดความเสียหายแก่องค์การ

บริหารส่วนตำบลทุ่งโพธิ์ หรือกระทบต่อประโยชน์สาธารณะ

(๔) กรณีอื่นในทำนองเดียวกับ (๑) (๒) หรือ (๓) ตามที่กำหนดในกฎกระทรวง ซึ่งออกตามความในกฎหมายว่าด้วยการจัดซื้อจัดจ้างและการบริหารพัสดุภาครัฐ

#### ๑๑. การปรับราคาค่างานก่อสร้าง

การปรับราคาค่างานก่อสร้างตามสูตรการปรับราคาดังระบุในข้อ ๑.๕ จะนำมาใช้ในกรณีที่ ค่างานก่อสร้างลดลงหรือเพิ่มขึ้น โดยวิธีการต่อไปนี้

ตามเงื่อนไข หลักเกณฑ์ สูตรและวิธีคำนวณที่ใช้กับสัญญาแบบปรับราคาได้ตามมติ คณะรัฐมนตรีเมื่อวันที่ ๒๒ สิงหาคม ๒๕๓๒ เรื่อง การพิจารณาช่วยเหลือผู้ประกอบการอาชีพงานก่อสร้าง ตาม หนังสือสำนักเลขาธิการคณะรัฐมนตรี ที่ นร ๐๒๐๓/ว ๑๐๙ ลงวันที่ ๒๔ สิงหาคม ๒๕๓๒

สูตรการปรับราคา (สูตรค่า K) จะต้องคงที่ที่ระดับที่กำหนดไว้ในวันแล้วเสร็จตามที่ กำหนดไว้ในสัญญา หรือภายในระยะเวลาที่องค์การบริหารส่วนตำบลทุ่งโพธิ์ได้ขยายออกไป โดยจะใช้สูตรของ ทางราชการที่ได้ระบุในข้อ ๑.๕

#### ๑๒. มาตรฐานฝีมือช่าง

เมื่อองค์การบริหารส่วนตำบลทุ่งโพธิ์ได้คัดเลือกผู้ยื่นข้อเสนอรายใดให้เป็นผู้รับจ้างและได้ ตกลงจ้างก่อสร้าง ตามประกาศนี้แล้วผู้ยื่นข้อเสนอจะต้องตกลงว่าในการปฏิบัติงานก่อสร้างดังกล่าว ผู้ยื่นข้อ เสนอจะต้องมีและ ใช้ผู้ผ่านการทดสอบมาตรฐานฝีมือช่างหรือผู้ผ่านการทดสอบมาตรฐานฝีมือช่างจาก สถาบัน พัฒนาฝีมือแรงงาน กระทรวงแรงงาน หรือผู้มีวุฒิบัตรระดับ ปวช. ปวส. และ ปวท.หรือเทียบเท่าจากสถาบัน การศึกษาที่ ก.พ. รับรองให้เข้ารับราชการได้ ในอัตราไม่ต่ำกว่าร้อยละ ๑๐ ของแต่ละสาขาช่างแต่ละต้องมี จำนวนช่างอย่างน้อย ๑ คน ในแต่ละสาขาช่าง ดังต่อไปนี้

๑๒.๑ ช่างโยธา

๑๒.๒ ช่างก่อสร้าง

#### ๑๓. การปฏิบัติตามกฎหมายและระเบียบ

ในระหว่างระยะเวลาการก่อสร้าง ผู้ยื่นข้อเสนอที่ได้รับการคัดเลือกให้เป็นผู้รับจ้างต้อง ปฏิบัติ ตามหลักเกณฑ์ที่กฎหมายและระเบียบได้กำหนดไว้โดยเคร่งครัด

#### ๑๔. การประเมินผลการปฏิบัติงานของผู้ประกอบการ

องค์การบริหารส่วนตำบลทุ่งโพธิ์ สามารถนำผลการปฏิบัติงานแล้วเสร็จตามสัญญาของผู้ ยื่นข้อเสนอที่ได้รับการคัดเลือกให้ เป็นผู้รับจ้างเพื่อนำมาประเมินผลการปฏิบัติงานของผู้ประกอบการ

ทั้งนี้ หากผู้ยื่นข้อเสนอที่ได้รับการคัดเลือกไม่ผ่านเกณฑ์ที่กำหนดจะถูกระงับการยื่นข้อ เสนอหรือทำสัญญากับองค์การบริหารส่วนตำบลทุ่งโพธิ์ ไว้ชั่วคราว

องค์การบริหารส่วนตำบลทุ่งโพธิ์

๒๖ กุมภาพันธ์ ๒๕๖๘



ร่างขอบเขตของงาน (Term of Reference : TOR)  
โครงการก่อสร้างฝายกั้นน้ำบริเวณบ้านห้วยบ่อจันทร์ หมู่ที่ ๗  
ตำบลทุ่งโพธิ์ อำเภอกุพราภรณ์ จังหวัดนครศรีธรรมราช  
\*\*\*\*\*

**๑. ความเป็นมา**

ตามข้อบัญญัติองค์การบริหารส่วนตำบลทุ่งโพธิ์ เรื่องงบประมาณรายจ่ายประจำ ปีงบประมาณ พ.ศ. ๒๕๖๘ แผนงานอุตสาหกรรมและการโยธา งานก่อสร้าง งบลงทุน หมวดค่าที่ดินและสิ่งก่อสร้าง ประเภทค่าก่อสร้างสิ่งสาธารณูปโภค หน้า ๑๙๒ ตั้งงบประมาณไว้ ๙๕๖,๐๐๐ บาท

ลำดับที่ ๑ โครงการก่อสร้างฝายกั้นน้ำบริเวณบ้านห้วยบ่อจันทร์ หมู่ที่ ๗ ตำบลทุ่งโพธิ์ เพื่ออำนวยความสะดวกแก่ประชาชนให้ใช้น้ำใช้ในการอุปโภค โดยการก่อสร้างฝายกั้นน้ำขนาด กว้าง ๑๒.๐๐ เมตร สันฝายสูง ๒.๐๐ เมตร ผนังข้างสูง ๓.๕๐ เมตร พร้อมขุดลอกหน้าฝายยาว ๕๐.๐๐ เมตร ตามแบบมาตรฐานก่อสร้างฝายน้ำล้น มข.๒๕๒๗ และแบบแปลนที่องค์การบริหารส่วนตำบลทุ่งโพธิ์กำหนด พร้อมติดตั้งป้ายประชาสัมพันธ์โครงการจำนวน ๑ บ้าย ปรากฏในแผนพัฒนาท้องถิ่น (พ.ศ.๒๕๖๖-๒๕๗๐)เพิ่มเติม (ครั้งที่ ๓) พ.ศ.๒๕๖๖ หน้าที่ ๑๓ ลำดับที่ ๑๑ และคำสั่งองค์การบริหารส่วนตำบลทุ่งโพธิ์ ที่ ๗๘/๒๕๖๘ ลงวันที่ ๒๔ มกราคม ๒๕๖๘ เรื่องแต่งตั้งคณะกรรมการจัดทำแบบรูปายการงานก่อสร้าง และคณะกรรมการกำหนดราคากลางงานก่อสร้าง สำหรับประกวดราคาจ้างก่อสร้างโครงการก่อสร้างฝายกั้นน้ำบริเวณบ้านห้วยบ่อจันทร์ หมู่ที่ ๗ ตำบลทุ่งโพธิ์ โดยวิธีประกวดราคาอิเล็กทรอนิกส์ (e-bidding) งบประมาณ ๙๕๖,๐๐๐ บาท (เก้าแสนห้าหมื่นหกพันบาทถ้วน)

**๒. วัตถุประสงค์**

- ๒.๑ เพื่อกักเก็บน้ำไว้ใช้ในการอุปโภค บริโภคช่วงฤดูแล้ง
- ๒.๒ เพื่อแก้ไขปัญหาความเดือดร้อนของประชาชนเรื่องน้ำใช้ทางการเกษตร
- ๒.๓ เพื่อตอบสนองความต้องการของประชาชนในพื้นที่ และดำเนินการตามภารกิจและอำนาจหน้าที่ และการบริหารงานขององค์การบริหารส่วนตำบลทุ่งโพธิ์ให้เป็นไปอย่างมีประสิทธิภาพ

**๓. คุณสมบัติของผู้เสนอราคา**

- ๓.๑ มีความสามารถตามกฎหมาย
- ๓.๒ ไม่เป็นบุคคลล้มละลาย
- ๓.๓ ไม่อยู่ระหว่างเลิกกิจการ
- ๓.๔ ไม่เป็นบุคคลซึ่งอยู่ในระหว่างระงับการยื่นข้อเสนอหรือทำสัญญากับหน่วยงานของรัฐไว้ชั่วคราว เนื่องจากเป็นผู้ที่ไม่ผ่านเกณฑ์การประเมินผลการปฏิบัติงานของผู้ประกอบการตามระเบียบที่รัฐมนตรีว่าการกระทรวงการคลังกำหนด ตามที่ประกาศเผยแพร่ในระบบเครือข่ายสารสนเทศของกรมบัญชีกลาง
- ๓.๕ ไม่เป็นบุคคลซึ่งถูกระบุชื่อไว้ในบัญชีรายชื่อผู้ทำงานและได้แจ้งเวียนชื่อให้เป็นผู้ทำงานของหน่วยงานของรัฐในระบบเครือข่ายสารสนเทศของกรมบัญชีกลางซึ่งรวมถึงนิติบุคคลที่ผู้ทำงานเป็นหุ้นส่วน ผู้จัดการ กรรมการผู้จัดการ ผู้บริหาร ผู้มีอำนาจในการดำเนินงานในกิจการของนิติบุคคลนั้นด้วย
- ๓.๖ มีคุณสมบัติและไม่มีลักษณะต้องห้ามตามที่คณะกรรมการนโยบายการจัดซื้อจัดจ้างและการบริหารพัสดุภาครัฐกำหนดในราชกิจจานุเบกษา
- ๓.๗ เป็นบุคคลธรรมดาหรือนิติบุคคลผู้มีอาชีพรับจ้างงานดังกล่าว
- ๓.๘ ไม่เป็นผู้มีผลประโยชน์ร่วมกันกับผู้เสนอราคารายอื่นที่เข้ายื่นข้อเสนอให้แก่องค์การบริหารส่วนตำบลทุ่งโพธิ์ในครั้งนี้
- ๓.๙ ไม่เป็นผู้ได้รับเอกสิทธิ์หรือความคุ้มกัน ซึ่งอาจปฏิเสธไม่ยอมขึ้นศาลไทย เว้นแต่รัฐบาลของผู้ยื่นข้อเสนอได้มีคำสั่งให้สละเอกสิทธิ์และความคุ้มกันเช่นนั้น



๓.๑๐ ผู้ยื่นข้อเสนอต้องมีผลงานประเภทเดียวกับงานที่จะจ้าง ประเภทงานชลประทาน ที่มีวงเงินไม่น้อยกว่า ๔๗๘,๐๐๐ บาท (สี่แสนเจ็ดหมื่นแปดพันบาทถ้วน) เป็นผลงานที่เป็นคู่สัญญาโดยตรงกับส่วนราชการ หน่วยงานของรัฐจะต้องแสดงหลักฐานเอกสารรับรองผลงานที่ลงนามโดยหัวหน้าหน่วยงานที่อ้างถึง แสดงในวันยื่นข้อเสนอราคา

๓.๑๑ ผู้ยื่นข้อเสนอต้องมี วิศวกรโยธา โดยทำหน้าที่เป็นวิศวกรผู้ควบคุมงานตามโครงการก่อสร้างให้เป็นไปตามรูปแบบรายละเอียดที่กำหนด โดยได้รับใบอนุญาตเป็นผู้ประกอบอาชีพวิศวกรรมควบคุมกฎหมาย (บัตรสมาชิกสภาวิศวกรรม และต้องไม่หมดอายุ เนื่องจากมีความเกี่ยวเนื่องกัน กล่าวคือ บัตรสมาชิกสภาวิศวกรรมหมดอายุใบอนุญาต การประกอบวิชาชีพวิศวกรรมควบคุม ถือเป็นอันสิ้นสุดลง)

๓.๑๒ ผู้ยื่นข้อเสนอที่เสนอราคาในรูปแบบ “กิจการร่วมค้า” ต้องมีคุณสมบัติ ดังนี้

(๑) กรณีที่กิจการร่วมค้าได้จดทะเบียนนิติบุคคลใหม่ กิจการร่วมค้าจะต้องมีคุณสมบัติครบถ้วนตามเงื่อนไขที่กำหนดไว้ในเอกสารประกวดราคา และการเสนอราคาให้เสนอราคาในนาม “กิจการร่วมค้า” ส่วนคุณสมบัติด้านผลงานก่อสร้าง กิจการร่วมค้าดังกล่าวสามารถนำผลงานก่อสร้างของผู้เข้าร่วมค้ามาใช้แสดงเป็นผลงานก่อสร้างของกิจการร่วมค้าที่เข้าประกวดราคาได้

(๒) กรณีที่กิจการร่วมค้าไม่ได้จดทะเบียนเป็นนิติบุคคลใหม่ นิติบุคคลแต่ละนิติบุคคล ที่เข้าร่วมค้าทุกรายจะต้องมีคุณสมบัติครบถ้วนตามเงื่อนไขที่กำหนดไว้ในเอกสารประกวดราคา เว้นแต่ ในกรณีที่กิจการร่วมค้าได้มีข้อตกลงระหว่างผู้เข้าร่วมค้าเป็นลายลักษณ์อักษรกำหนดให้เข้าร่วมค้ารายใดรายหนึ่งเป็นผู้รับผิดชอบหลักในการเข้าเสนอราคากับหน่วยงานของรัฐ และแสดงหลักฐานดังกล่าวมาพร้อมการยื่นข้อเสนอ ประกวดราคาทางระบบจัดซื้อจัดจ้างภาครัฐด้วยอิเล็กทรอนิกส์ กิจการร่วมค่านั้นสามารถใช้ผลงานก่อสร้างของผู้เข้าร่วมค้าหลักรายเดียวเป็นผลงานก่อสร้างของกิจการร่วมค้าที่ยื่นข้อเสนอได้

ทั้งนี้ “กิจการร่วมค้าที่จดทะเบียนนิติบุคคลใหม่” หมายความว่า กิจการร่วมค้าที่จดทะเบียนเป็นนิติบุคคลต่อกรมพัฒนาธุรกิจการค้า กระทรวงพาณิชย์

๓.๑๓ ผู้ยื่นข้อเสนอต้องลงทะเบียนในระบบจัดซื้อจัดจ้างภาครัฐด้วยอิเล็กทรอนิกส์ (e-Government Procurement : e-GP) ของกรมบัญชีกลาง

๓.๑๔ ผู้ยื่นข้อเสนอต้องมีมูลค่าสุทธิของกิจการ ดังนี้

(๑) กรณีผู้ยื่นข้อเสนอเป็นนิติบุคคลที่จัดตั้งขึ้นตามกฎหมายไทยซึ่งได้จดทะเบียนเกินกว่า ๑ ปี ต้องมีมูลค่าสุทธิของกิจการ จากผลต่างระหว่างสินทรัพย์สุทธิหักด้วยหนี้สินสุทธิที่ปรากฏในงบแสดงฐานะการเงินที่มีการตรวจรับรองแล้ว ซึ่งจะต้องแสดงค่าเป็นบวก ๑ ปีสุดท้ายก่อนวันยื่นข้อเสนอ

(๒) กรณีที่ผู้ยื่นข้อเสนอเป็นบุคคลธรรมดา พิจารณาจากหนังสือรับรองบัญชีเงินฝากไม่เกิน ๙๐ วันก่อนวันยื่นข้อเสนอโดยต้องมีบัญชีเงินฝากคงเหลือในบัญชีธนาคาร จำนวน ๒๓๙,๐๐๐ บาท (เป็นมูลค่า ๑ ใน ๔ ของมูลค่างบประมาณของโครงการหรือรายการที่ยื่นข้อเสนอในครั้งนี้) และหากเป็นผู้ชนะการจัดซื้อจัดจ้างหรือเป็นผู้ได้รับการคัดเลือกจะต้องแสดงหนังสือรับรองบัญชีเงินฝากที่มีมูลค่าดังกล่าวอีกครั้งหนึ่งในวันลงนามในสัญญา

(๓) กรณีที่ผู้ยื่นข้อเสนอไม่มีมูลค่าสุทธิของกิจการหรือทุนจดทะเบียน หรือมีแต่ไม่เพียงพอที่จะเข้ายื่นข้อเสนอ ผู้ยื่นข้อเสนอสามารถขอวงเงินสินเชื่อ โดยต้องมีวงเงินสินเชื่อ จำนวน ๒๓๙,๐๐๐ บาท (๑ ใน ๔ ของมูลค่างบประมาณของโครงการหรือรายการที่ยื่นข้อเสนอในครั้งนี้) เป็นสินเชื่อที่ธนาคารภายในประเทศ หรือบริษัทเงินทุนหรือบริษัทเงินทุนหลักทรัพย์ที่ได้รับอนุญาตให้ประกอบกิจการเงินทุนเพื่อการพาณิชย์ และประกอบธุรกิจค้าประกันตามประกาศของธนาคารแห่งประเทศไทย ตามรายชื่อที่บริษัทเงินทุนที่ธนาคารแห่งประเทศไทยแจ้งเวียนให้ทราบ โดยพิจารณาจากยอดเงินรวมของวงเงินสินเชื่อที่สำนักงานใหญ่รับรองหรือที่สำนักงานสาขารับรอง (กรณีได้รับมอบอำนาจจากสำนักงานใหญ่) ซึ่งออกให้แก่ผู้ยื่นข้อเสนอ นับถึงวันยื่นข้อเสนอไม่เกิน ๙๐ วัน (หนังสือรับรองวงเงินสินเชื่อตามแบบที่กรมบัญชีกลางกำหนด)



(๔) กรณี (๑) - (๓) ยกเว้นสำหรับกรณีดังต่อไปนี้

(๔.๑) กรณีผู้ยื่นข้อเสนอเป็นหน่วยงานของรัฐ

(๔.๒) นิติบุคคลที่จัดตั้งตามกฎหมายไทยที่อยู่ระหว่างการฟื้นฟูกิจการตามพระราชบัญญัติ

ล้มละลาย (ฉบับที่ ๑๐) พ.ศ. ๒๕๖๑

(๔.๓) งานก่อสร้างที่กรมบัญชีกลางได้ขึ้นทะเบียนผู้ประกอบการงานก่อสร้างแล้ว และงานก่อสร้างที่หน่วยงานของรัฐได้มีการจัดทำบัญชีผู้ประกอบการงานก่อสร้างที่มีคุณสมบัติเบื้องต้นไว้แล้วก่อนวันที่พระราชบัญญัติการจัดซื้อจัดจ้างและการบริหารพัสดุมีผลใช้บังคับ

#### ๔. ขอบเขตเนื้องานที่จะจ้าง

ก่อสร้างฝายกั้นน้ำขนาด กว้าง ๑๒.๐๐ เมตร สันฝายสูง ๒.๐๐ เมตร ผนังข้างสูง ๓.๕๐ เมตร พร้อมชุดลอกหน้าฝายยาว ๕๐.๐๐ เมตร ตามแบบมาตรฐานก่อสร้างฝายน้ำล้น มข.๒๕๒๗ และแบบแปลนที่องค์การบริหารส่วนตำบลทุ่งโพธิ์กำหนด พร้อมติดตั้งป้ายประชาสัมพันธ์โครงการจำนวน ๑ ป้าย เป็นเงิน ๙๕๖,๐๐๐ บาท (รายละเอียดปรากฏตามแบบเอกสารแนบท้าย)

#### ๕. ข้อกำหนดการใช้พัสดุที่ผลิตภายในประเทศ

กำหนดให้ผู้สัญญาต้องใช้พัสดุประเภทวัสดุหรือครุภัณฑ์ที่จะใช้ในงานก่อสร้างเป็นพัสดุที่ผลิตภายในประเทศ ดังนี้

(๑) วัสดุหรือครุภัณฑ์ที่ใช้ในการก่อสร้างเป็นพัสดุที่ผลิตภายในประเทศ ไม่น้อยกว่าร้อยละ ๖๐ ของมูลค่าพัสดุที่จะใช้ในงานก่อสร้างทั้งหมดตามสัญญา

(๒) เหล็กที่ใช้ในการก่อสร้างต้องเป็นเหล็กที่ผลิตภายในประเทศไม่น้อยกว่าร้อยละ ๙๐ ของปริมาณเหล็กที่ต้องใช้ทั้งหมดตามสัญญา

(๓) ผู้สัญญาต้องจัดทำแผนการใช้พัสดุที่ผลิตภายในประเทศ (ภาคผนวก ๑) และแผนการใช้เหล็กที่ผลิตภายในประเทศ (ภาคผนวก ๒) ภายใน ๖๐ วัน นับถัดจากวันที่ได้ลงนามสัญญา เพื่อให้คณะกรรมการตรวจรับพัสดุพิจารณาต่อไป

#### ๖. กำหนดส่งมอบงาน/การรับประกัน/กำหนดยื่นราคา/สถานที่ส่งมอบ

ดำเนินการก่อสร้างภายใน ๑๒๐ วัน นับถัดจากวันที่ลงนามในสัญญาจ้างหรือได้รับหนังสือจากองค์การบริหารส่วนตำบลทุ่งโพธิ์ กำหนดส่งมอบงานงวดเดียว

- กำหนดส่งมอบงานภายใน ๑๒๐ วัน

- รับประกันความชำรุดบกพร่อง ๒ ปี

- กำหนดยื่นราคา ๖๐ วัน

- สถานที่ส่งมอบ โครงการก่อสร้างฝายกั้นน้ำบริเวณบ้านห้วยบ่อจันทร์ หมู่ที่ ๗ ตำบลทุ่งโพธิ์

อำเภอจุฬาภรณ์ จังหวัดนครศรีธรรมราช

#### ๗. แผนการทำงาน

กำหนดให้ผู้สัญญาต้องจัดทำแผนการทำงานมาให้องค์การบริหารส่วนตำบลทุ่งโพธิ์ ภายใน ๗ วัน นับจากวันลงนามสัญญา โดยจัดทำแผนการทำงานตามเอกสารแนบท้ายเอกสารประกวดราคาอิเล็กทรอนิกส์ แผนการทำงานดังกล่าวถือเป็นเอกสารส่วนหนึ่งของสัญญา

#### ๘. วงเงินในการจัดหา

ข้อบัญญัติองค์การบริหารส่วนตำบลทุ่งโพธิ์ เรื่องงบประมาณรายจ่ายประจำปีงบประมาณ พ.ศ.๒๕๖๘ แผนงานอุตสาหกรรมและการโยธา งานก่อสร้าง งบลงทุน หมวดค่าที่ดินและสิ่งก่อสร้าง ประเภท ค่าก่อสร้างสิ่งสาธารณูปโภค งบประมาณ ๙๕๖,๐๐๐ บาท (เก้าแสนห้าหมื่นหกพันบาทถ้วน) ซึ่งเป็นราคาที่ รวมค่าวัสดุ ค่าแรงงาน ค่าดำเนินการ ค่ากำไร และค่าภาษีมูลค่าเพิ่ม ๗ % ไปด้วยแล้ว

#### ๙. หน่วยงานผู้รับผิดชอบดำเนินการ

กองช่าง องค์การบริหารส่วนตำบลทุ่งโพธิ์ อำเภोजุฬารักษ์ จังหวัดนครศรีธรรมราช

#### ๑๐. หลักเกณฑ์ในการพิจารณา

พิจารณาตัดสินโดยใช้เกณฑ์ราคา โดยพิจารณาจากราคารวม ที่ผู้เสนอราคาต่ำสุดและมีคุณสมบัติ ถูกต้องครบถ้วนตามเงื่อนไขที่กำหนด

หากผู้ยื่นข้อเสนอซึ่งเป็นผู้ประกอบการ SMEs เสนอราคาสูงกว่าราคาต่ำสุดของผู้ยื่นข้อเสนอรายอื่นที่ไม่เกินร้อยละ ๑๐ จะพิจารณาโดยจัดเรียงลำดับผู้ยื่นข้อเสนอซึ่งเป็นผู้ประกอบการ SMEs ซึ่งเสนอราคาสูงกว่า ราคาต่ำสุดของผู้ยื่นข้อเสนอรายอื่นไม่เกินร้อยละ ๑๐ ที่จะเรียกมาทำสัญญาไม่เกิน ๓ ราย ทั้งนี้ ผู้ประกอบการ SMEs ที่จะได้แต้มต่อด้านราคาดังกล่าว จะต้องมีเงินสัญญาสะสมตามปฎิทินรวมกับราคาที่ เสนอในครั้งนี้แล้วมีมูลค่ารวมกันไม่เกินมูลค่าของรายได้ตามขนาดที่ขึ้นทะเบียนไว้กับ สสว.

#### ๑๑. การปรับราคางานก่อสร้าง (ค่า K)


การปรับราคาค่างานก่อสร้างตามหลักสูตรการปรับราคาจะนำมาใช้ในกรณีที่ค่างานก่อสร้างลดลงหรือ เพิ่มขึ้น โดยวิธีการตามเงื่อนไข หลักเกณฑ์ สูตรและวิธีการคำนวณที่ใช้กับสัญญาแบบปรับราคาได้ (ค่าK) ตามมติคณะรัฐมนตรี เมื่อวันที่ ๒๒ สิงหาคม ๒๕๓๒ เรื่อง การพิจารณาช่วยเหลือผู้ประกอบการอาชีพงานก่อสร้าง ตามหนังสือสำนักเลขาธิการคณะรัฐมนตรี นร ๐๒๐๓/ว ๑๐๙ ลงวันที่ ๒๔ สิงหาคม ๒๕๓๒

#### ๑๒. ค่าปรับ


หากผู้รับจ้างไม่สามารถทำงานให้แล้วเสร็จภายในระยะเวลาที่กำหนดไว้ในสัญญา ผู้รับจ้างจะต้องชำระ ค่าปรับให้แก่องค์การบริหารส่วนตำบลทุ่งโพธิ์ ในอัตราร้อยละ ๐.๑๐ ของวงเงินตามสัญญาจ้างต่อวัน แต่ต้องไม่ ต่ำกว่าวันละ ๑๐๐ บาท

ลงชื่อ  ประธานกรรมการ  
(นายเสวตฉัตร นิลวรรณ)

ผู้อำนวยการกองช่าง

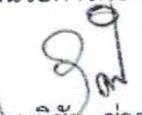ลงชื่อ  กรรมการ  
(นายอติชัย ชัยอารี)

นายช่างโยธาชำนาญงาน

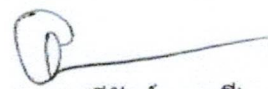ลงชื่อ  กรรมการ  
(นางอารีรัตน์ คงศรี)

เจ้าพนักงานธุรการชำนาญงาน



# องค์การบริหารส่วนตำบลทุ่งโพธิ์



คณะกรรมการจัดทำแบบรูปถ่ายการงานก่อสร้าง

(ลงชื่อ).....ประธานกรรมการ  
(นายเสวตัตถ์ นิลวรรณ)

(ลงชื่อ).....กรรมการ  
(นายวุฒิชัย ช่วยอารี)

(ลงชื่อ).....กรรมการ  
(นางอารีรัตน์ คงศรี)

โครงการก่อสร้างฝายกั้นน้ำบริเวณบ้านห้วยบ่อจันทร์  
หมู่ที่ ๗ ตำบลทุ่งโพธิ์ อำเภอจุฬารามณ์ จังหวัดนครศรีธรรมราช

### แบบโครงการ

ประธานกรรมการ

(นายพลวัตร นิลวรรณ)  
ผอ.กองช่าง

กรรมการ

(นายวุฒิชัย ช่างอารี  
นายช่างโยธาปฏิบัติงาน)

กรรมกา

(นางอารีรัตน์ คงศรี)  
เจ้าพนักงานธุรการชำนาญงาน

เห็นควรอนุมัติ

สิบเอก   
(ประจวบ เพชรฤทธิ์)  
ปลัด อบค.ทุ่งโพธิ์

อนุมัติ

(นายสุชาติ เกียรติศิริ)  
นายก อบต.ทุ่งโพธิ์

UNIVERSITY

แผนผังแสดงสถานที่

มาตราส่วน

|  |         |
|--|---------|
|  | แผ่นที่ |
|--|---------|

**รายละเอียดโครงการ**


- โดยทำการก่อสร้างฝายกันน้ำ ขนาดกว้าง ๑๒.๐๐ เมตร สันฝายสูง ๒.๐๐ เมตร หน้าข้างสูง ๓.๕๐ เมตร (ตามแบบมาตรฐานก่อสร้างฝายน้ำล้น มข.๒๕๖๗)

ขนาดความยาวสันฝาย ๙๖.๐๐ เมตร ลึกเฉลี่ย ๒.๘๐ เมตร ยาว ๕๐.๐๐ เมตร


- โดยทำการก่อสร้างฝายกันน้ำ ขนาดกว้าง ๑๒.๐๐ เมตร สันฝายสูง ๒.๐๐ เมตร พังข้างสูง ๓.๕๐ เมตร  
- พร้อมทำการขุดลอกหน้าฝาย โดยสภาพเดิมขนาดกว้างเฉลี่ย ๙.๓๐ เมตร ท้องกว้างเฉลี่ย ๕.๖๐ เมตร ลึกเฉลี่ย ๒.๘๐ เมตร ยาว ๕๐.๐๐ เมตร  
โดยทำการขุดลอกใหม่ให้หน้าฝายกว้างเฉลี่ย ๑๒.๐๐ เมตร ท้องกว้างเฉลี่ย ๑๐.๐๐ เมตร ลึกเฉลี่ย ๓.๕๐ เมตร ยาว ๕๐.๐๐ เมตร (ตามแบบรูปรายการงานก่อสร้างที่ อบต.ทุ่งโพธิ์กำหนด)  
พร้อมติดตั้งป้ายประชาสัมพันธ์โครงการ จำนวน ๑ ป้าย



แบบรูปารายการงานก่อสร้างโครงการก่อสร้างฝายกั้นน้ำบริเวณบ้านห้วยบ่อจันทร์  
หมู่ที่ ๗ ตำบลทุ่งโพธิ์ อำเภोजุฬารณ จังหวัตนครศรีธรรมราช

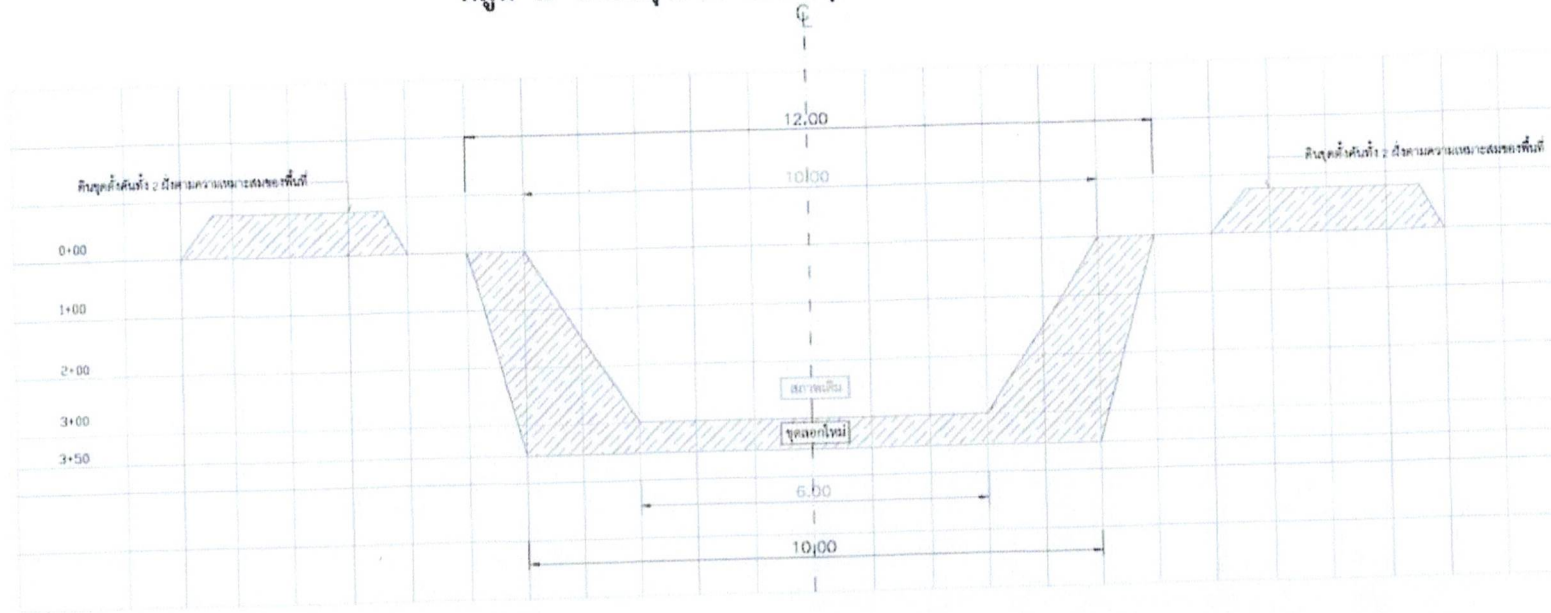

STA. 0+000

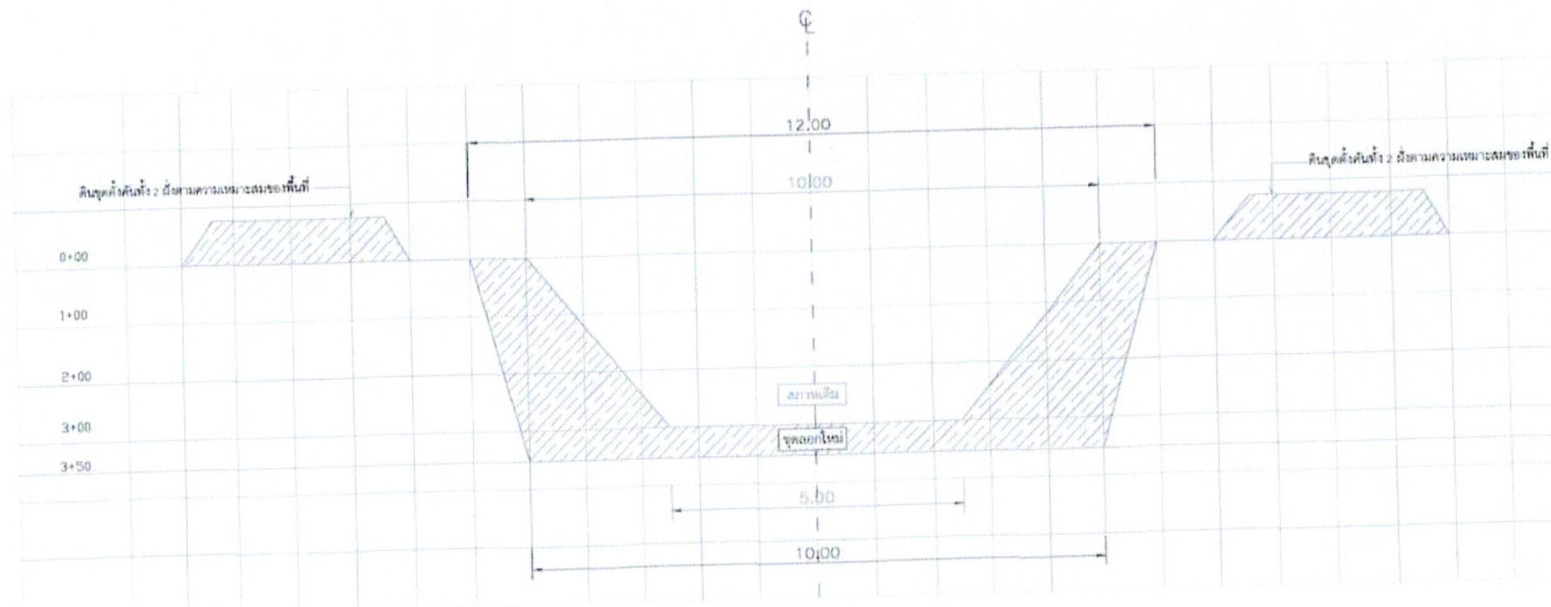

STA. 0+025

รูปตัดแสดงงานขุดลอก



องค์การบริหารส่วนตำบลทุ่งโพธิ์  
อ.จุฬารณ จ.นครศรีธรรมราช

แบบโครงการ

ก่อสร้างฝายกั้นน้ำบริเวณบ้านห้วยบ่อจันทร์  
หมู่ที่ ๗ ตำบลทุ่งโพธิ์ อำเภोजุฬารณ  
จังหวัตนครศรีธรรมราช

ประธานกรรมการ

(นายเสกนัทร บิลวรรณ)  
ผอ.กองช่าง

กรรมการ

(นายพิชัย ชัยอารี)  
นายก อบต.ทุ่งโพธิ์

กรรมการ

(นางอารีรัตน์ คงศรี)  
เจ้าพนักงานธุรการชำนาญงาน

เห็นควรอนุมัติ

สืบเอก  
(ประจวบ เพชรฤทธิ์)  
ปลัด อบต.ทุ่งโพธิ์

อนุมัติ

(นายสุชาติ เกียรติ)  
นายก อบต.ทุ่งโพธิ์

แบบแสดง

รูปตัดงานขุดลอก


มาตราส่วน

-

แบบเลขที่

-

แบบรูปรายการงานก่อสร้างโครงการก่อสร้างฝายกันน้ำบริเวณบ้านห้วยบ่อจันทร์  
หมู่ที่ ๗ ตำบลทุ่งโพธิ์ อำเภोजุฬารณ จังหวัดนครศรีธรรมราช

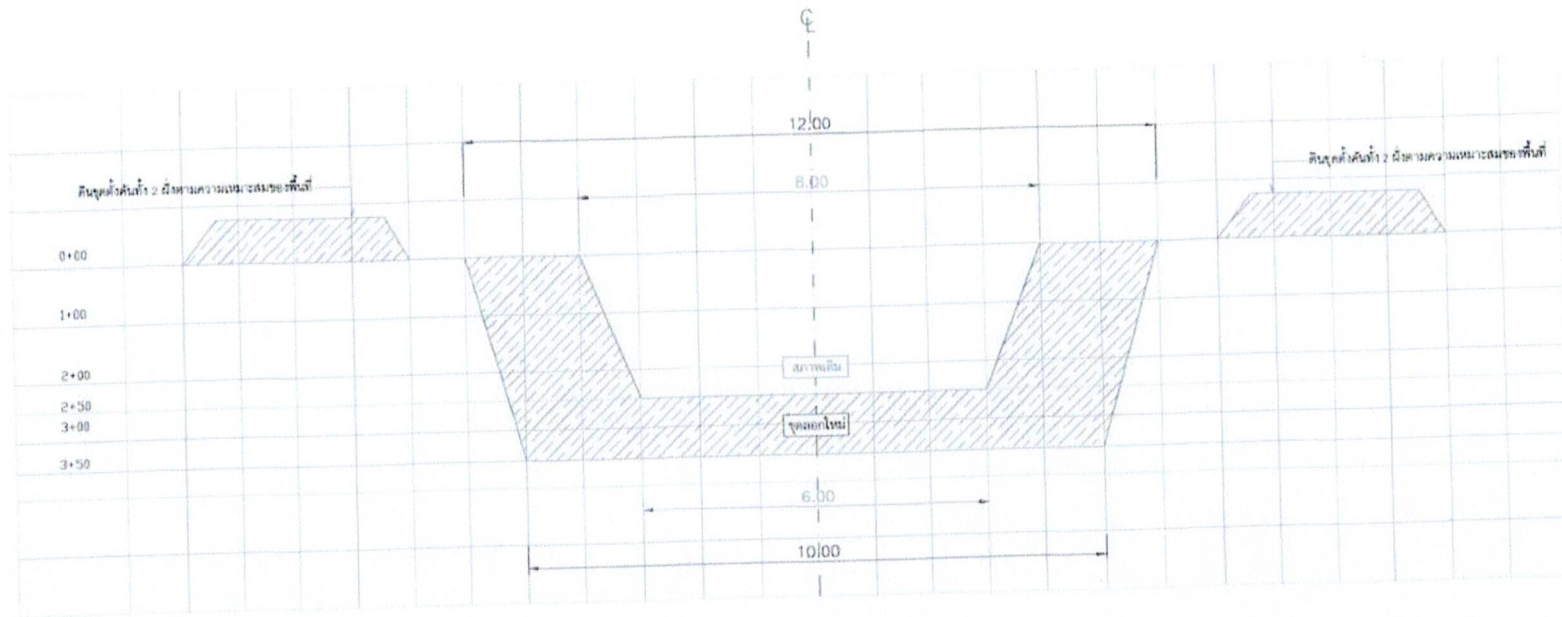

รูปตัดแสดงงานขุดลอก



องค์การบริหารส่วนตำบลทุ่งโพธิ์  
อ.จุฬารณ จ.นครศรีธรรมราช

แบบโครงการ

ก่อสร้างฝายกันน้ำบริเวณบ้านห้วยบ่อจันทร์  
หมู่ที่ ๗ ตำบลทุ่งโพธิ์ อำเภोजุฬารณ  
จังหวัดนครศรีธรรมราช

ประธานกรรมการ

(นายเสกสรรค์ จิลวรรณ)  
ผอ.กองช่าง

กรรมการ

(นายสุชาติ ชัยช่วย)  
นายช่างโยธาปฏิบัติงาน

กรรมการ

(นางอารีรัตน์ คงศรี)  
เจ้าพนักงานธุรการชำนาญงาน

เห็นควรอนุมัติ

สิบเอก  
(ประจบ เพชรฤทธิ์)  
ปลัด อบต. ทุ่งโพธิ์

อนุมัติ

(นายสุชาติ เกิดศิริ)  
นายก อบต. ทุ่งโพธิ์

แบบแสดง

รูปตัดงานขุดลอก

มาตราส่วน

แนวนอน

แบบเลขที่

จำนวน



# แบบมาตรฐานก่อสร้าง ฝายน้ำล้น มข. 2527

(ลงชื่อ).....ประธานกรรมการ  
(.....).....  
(ลงชื่อ).....กรรมการ  
(.....).....  
(ลงชื่อ).....กรรมการ  
(.....).....

ประกอบกิจการดำเนินงานโครงการลงทุนเพื่อสังคม  
(SOCIAL INVESTMENT PROJECT - SIP)

กองวิชาการและแผนงาน กรมการปกครอง กระทรวงมหาดไทย  
Division of Technical Services and Planning, The Department of Local Administration  
Ministry of Interior



## คำนำ

จากปัญหาวิกฤตทางเศรษฐกิจและการเงินที่ประเทศไทยกำลังเผชิญอยู่ในปัจจุบัน ได้ส่งผลกระทบอย่างรุนแรงต่อภาวะการจ้างงาน ซึ่งจากการคาดการณ์จะมีผู้ว่างงาน และผู้ถูกเลิกจ้างเนื่องจากภาวะวิกฤตในปี 2541 ประมาณ 2 ล้านคน ซึ่งรัฐบาลได้ตระหนักในเรื่องนี้เป็นอย่างยิ่ง และเห็นว่าจำเป็นต้องให้ความช่วยเหลือโดยเร็วจึงได้พิจารณา ขอกู้เงินจากธนาคารโลกและรัฐบาลญี่ปุ่นเพื่อนำมาใช้แก้ปัญหาสังคมแก่ผู้ที่ได้รับผลกระทบจากภาวะเศรษฐกิจ โดยจัดทำโครงการเงินกู้ภายใต้ชื่อ “โครงการลงทุนเพื่อสังคม (Social Investment Project-SIP)”

กรมการปกครองได้รับมอบหมายให้มีส่วนร่วมในโครงการลงทุนเพื่อสังคม โครงการก่อสร้างฝายน้ำล้นขนาดเล็กตามแบบมาตรฐาน มข. 2527 เป็นหนึ่งในโครงการที่ กรมการปกครองรับผิดชอบ ซึ่งการดำเนินงานตามโครงการนี้ นอกจากจะเป็นการช่วยแก้ไขปัญหการว่างงานแล้วยังเป็นการเพิ่มแหล่งน้ำขนาดเล็กซึ่งเป็นปัจจัยพื้นฐานในการผลิต ของประชาชนในชนบทได้อีกทางหนึ่งด้วย อันจะมีส่วนในการพัฒนาความเป็นอยู่และการประกอบอาชีพของประชาชนให้ดีขึ้นในระยะยาว

ในเอกสารแบบมาตรฐานก่อสร้างฉบับนี้ ประกอบด้วยสองส่วน คือ แบบการก่อสร้าง และรายการประมาณการก่อสร้าง ซึ่งผู้ดำเนินการจัดซื้อจัดจ้าง จะใช้เป็นแบบในการดำเนินการจัดจ้าง และเป็นเอกสารประกอบสัญญาการจัดจ้าง โดยแบบการก่อสร้าง ได้ผ่านการตรวจสอบและเห็นชอบจากสำนักงบประมาณแล้วส่วนรายการประมาณการ ก่อสร้างนั้น เป็นแนวทางในการเสนอราคาของผู้รับจ้าง ซึ่งหากมีการสำรวจในพื้นที่จริงแล้ว มีขนาดของฝายที่ไม่ตรงกับขนาดที่ระบุตามรายการประมาณการในเอกสารนี้ ผู้ประมาณราคาก็สามารถจัดทำรายการประมาณการขึ้นใหม่โดยใช้รูปแบบการประมาณการในเอกสารนี้ แต่ปรับรายละเอียดปริมาณงานให้เหมาะสมเพื่อให้เป็นเอกสารประกอบการ ดำเนินงานได้

กรมการปกครองและหน่วยงานที่เกี่ยวข้อง อาทิ เช่น ธนาคารโลก กระทรวงการคลัง หวังเป็นอย่างยิ่งว่าการดำเนินงานตามโครงการจะเป็นไปด้วยความโปร่งใส สุจริต มีประสิทธิภาพ และบรรลุวัตถุประสงค์ของรัฐบาลในการแก้ไขปัญหาให้ประชาชน ทั้งนี้ ต้องขึ้นอยู่กับความรับผิดชอบของทุกฝ่ายที่เกี่ยวข้อง

กองวิชาการและแผนงาน กรมการปกครอง  
ธันวาคม 2541

(ลงชื่อ)..... ประธานกรรมการ  
(..... ทักษิณ ชินวัตร .....)  
(ลงชื่อ)..... กรรมการ  
(..... ทักษิณ ชินวัตร .....)  
(ลงชื่อ)..... กรรมการ  
(..... ทักษิณ ชินวัตร .....)



กรมการปกครอง  
กระทรวงมหาดไทย

แบบมาตรฐาน

- ฝ่ายบ้าน

|       |        |
|-------|--------|
| เขียน | คัดลอก |
|-------|--------|

นายสุริยา นากัน

|          |            |
|----------|------------|
| ឧបាយភណ្ឌ | ឆ. 1139 ឆ. |
|----------|------------|

นายนิพัทธ์ชัย สุวรรณกุล

|       |          |
|-------|----------|
| ວິສາກ | ກ. 10063 |
|-------|----------|

นายสุพจน์ เวชชรนิลย์

|     |                  |
|-----|------------------|
| ครู | ประธานคณะกรรมการ |
|-----|------------------|

นายวิทยา ศิริชาคิวนิ

|        |  |
|--------|--|
| 7/8/11 |  |
|--------|--|

8 B. R. 37

11/11/1918

W. 4-01


1. ความกว้างของฝาย "ก" เท่ากับความกว้างของลำน้ำ
2. ระดับพื้นฝายจะต้องอยู่ที่ระดับดินเดิมของท้องน้ำ
3. แบบฝายมาตรฐาน มข. 2527 มีความสูงของสันฝาย 3 ขนาด คือ 1.00 เมตร 1.50 เมตร และ 2.00 เมตร ความสูงของสันฝาย "ส" ต้องไม่เกิน 60 เปอร์เซ็นต์ของความลึกของลำน้ำ เช่น ถ้าลำน้ำลึก 2.30 เมตร สันฝายจะต้องสูงไม่เกิน 1.38 เมตร ( $2.30 \times 0.60 = 1.38$  เมตร) ดังนั้นควรให้สันฝายสูง 1.00 เมตร ถ้าต้องการให้สันฝายสูงกว่าเดิม เพื่อการกักเก็บน้ำมากขึ้น ก็ทำได้โดยใช้แผ่นไม้กัน
4. กำหนดให้ความยาวของฝาย "ย" เท่ากับ 8 เมตร เป็นมาตรฐาน
5. จำนวนชิ้น ๆ ระบุไว้ในแบบมาตรฐานของฝายแบบ มข. 2527 ที่มีความสูงของสันฝาย 1.00, 1.50 และ 2.00 เมตรตามลำดับ
6. จำนวนเสาประตูน้ำและจำนวนบล็อกทั้งสองแถวหาได้จากตารางจำนวนเสาประตูน้ำและจำนวนบล็อกลดระดับดิน
7. ระยะระหว่างเสาประตูน้ำจำเป็นต้องเท่ากัน แต่ควรจะมีระยะใกล้ก็ยิ่งกัน
8. ทำแบบจำลองด้วยโคลน ตามสัดส่วนของฝายที่หาได้และจากแบบมาตรฐาน
9. จากแบบจำลองให้พิจารณาความเหมาะสมทั่ว ๆ ไป ในการก่อสร้าง เช่น ความยาวของชุดอาจสามารถแก้ไขตามความเหมาะสมของพื้นที่
10. ถ้าหากลำน้ำลึกเกิน 3.5 เมตร และต้องการสร้างฝายที่มีสันฝายสูงกว่า 2.0 เมตร ควรให้วิศวกรของจังหวัด เช่น รพช. โยธา หรือชลประทานเป็นผู้ออกแบบ และกำหนดรายละเอียดต่าง ๆ

## ขั้นตอนการก่อสร้าง

ขั้นตอนที่ 1

- เตรียมที่
- ชุดของผนังฝั่งดิน

**รายละเอียดการเตรียมพื้นที่ขุดดิน**

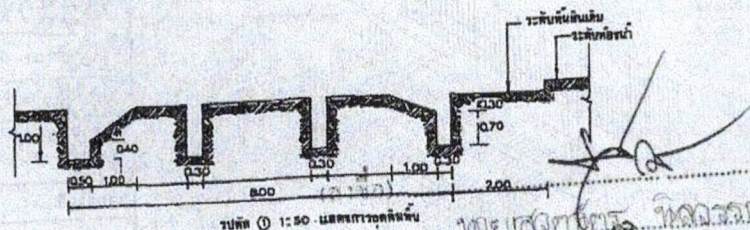


รูปที่ ๑ 1:50 - แผนที่การวัดพื้นที่

(๓๕๖)


นางสาวกมลทิพย์ นาคหิรัญ

0511077

0534003

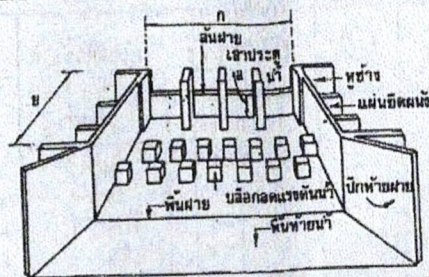



แบบฝ่ายมาตรฐาน มธ 2527

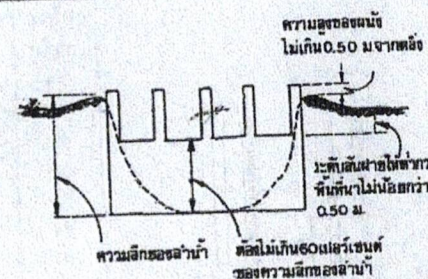

**การขอทุนแบบใหม่**

| ความกว้าง<br>ของสันซ้าย (ก) | จำนวนเสาประตูน้ำ | จำนวนบด็คอกคกแรงคัน<br>ของทั้งหมด (สองแถว) |
|-----------------------------|------------------|--------------------------------------------|
| 6                           | 3                | 11                                         |
| 7                           | 3                | 13                                         |
| 8                           | 4                | 15                                         |
| 9                           | 5                | 17                                         |
| 10                          | 5                | 19                                         |
| 11                          | 6                | 21                                         |
| 12                          | 7                | 23                                         |
| 13                          | 7                | 25                                         |
| 14                          | 8                | 27                                         |
| 15                          | 8                | 29                                         |
| 16                          | 9                | 31                                         |
| 17                          | 10               | 33                                         |
| 18                          | 11               | 35                                         |
| 19                          | 11               | 37                                         |
| 20                          | 11               | 39                                         |

ตารางที่ 1 จำนวนเสาประตุน้ำ และจำนวนบึงกตตแรงดัน

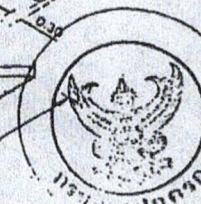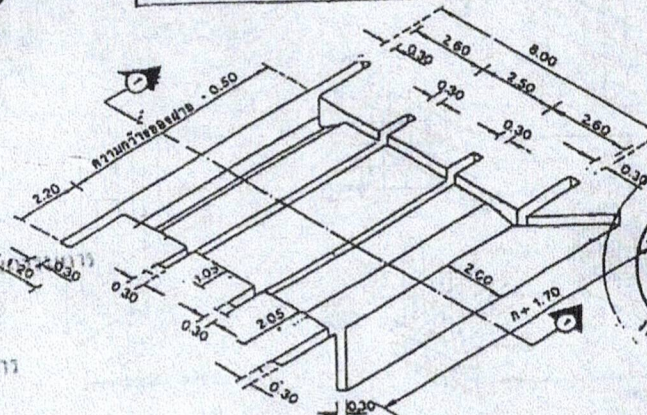











### ขั้นตอนที่ 3


- ยึดเหล็กผนังข้างและพื้น
- เทคอนกรีตพื้น

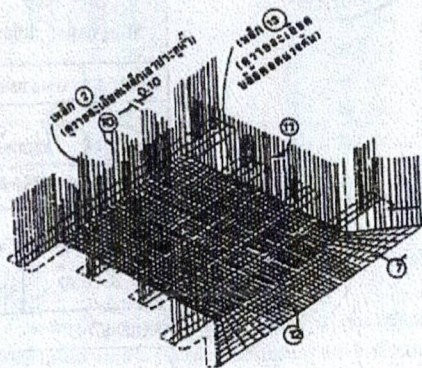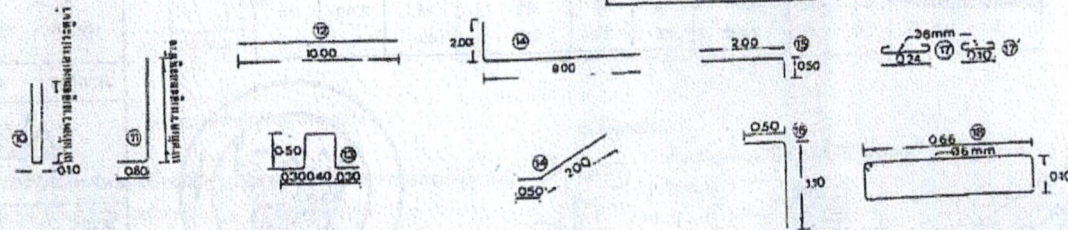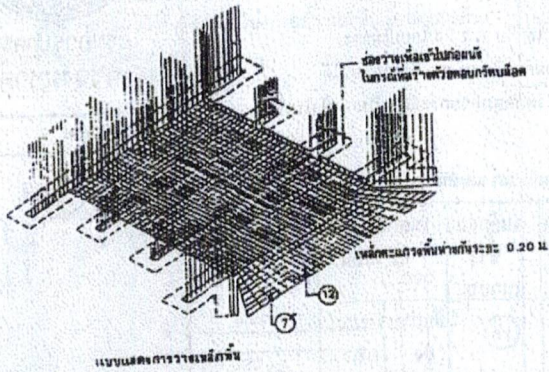


แบบแสดงการวางเหล็กผนังและพื้น

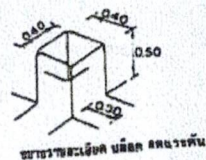


แบบแสดงการวางเหล็กผนังและพื้น

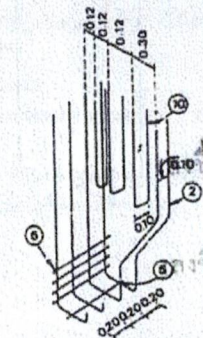


แบบแสดงการวางเหล็กผนังและพื้น

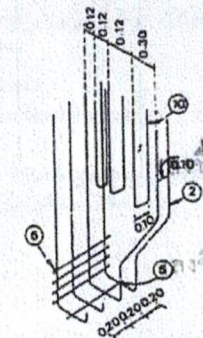


แบบแสดงการวางเหล็กผนังและพื้น

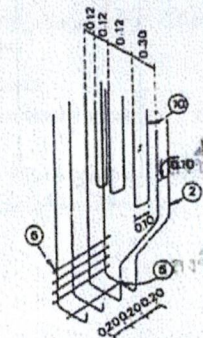


แบบแสดงการวางเหล็กผนังและพื้น

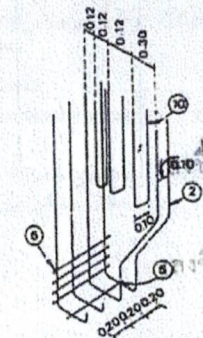


แบบแสดงการวางเหล็กผนังและพื้น

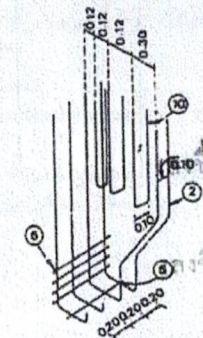


แบบแสดงการวางเหล็กผนังและพื้น

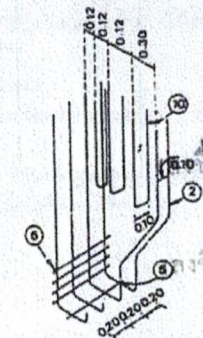


แบบแสดงการวางเหล็กผนังและพื้น

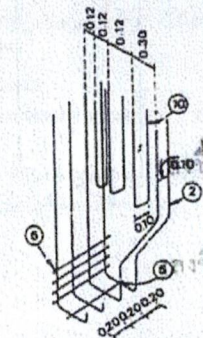


แบบแสดงการวางเหล็กผนังและพื้น

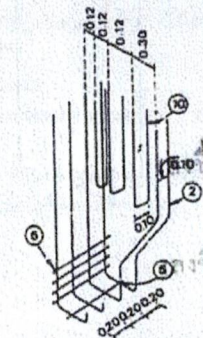


แบบแสดงการวางเหล็กผนังและพื้น

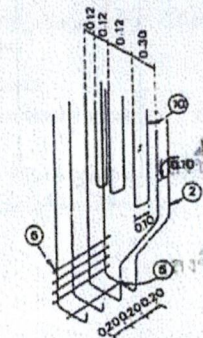


แบบแสดงการวางเหล็กผนังและพื้น

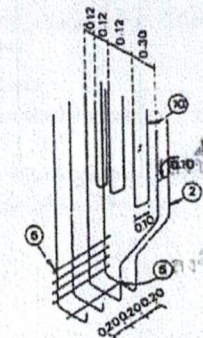


แบบแสดงการวางเหล็กผนังและพื้น

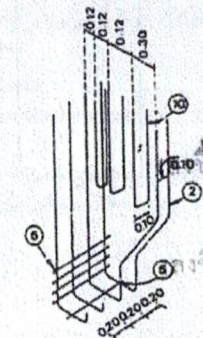


แบบแสดงการวางเหล็กผนังและพื้น

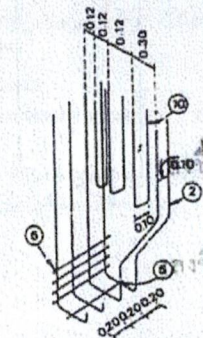


แบบแสดงการวางเหล็กผนังและพื้น

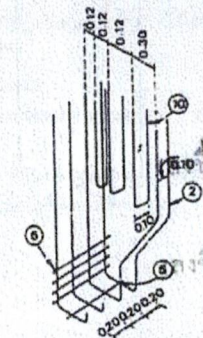


แบบแสดงการวางเหล็กผนังและพื้น

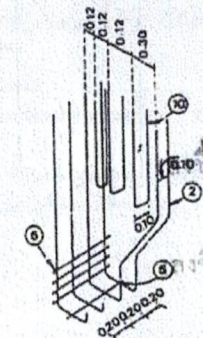

แบบแสดงการวางเหล็กผนังและพื้น

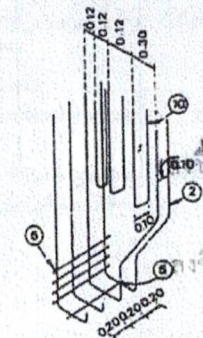

แบบแสดงการวางเหล็กผนังและพื้น

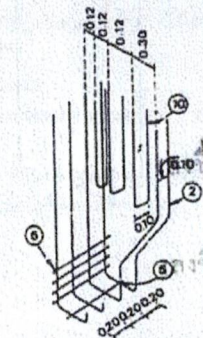




๔๒๑๖๓๕๗๘๙







ประเภทบัตรผู้พิการที่ขอรับ ตามแบบ มท. 2527  
ผู้พิการ 1.00 บาท ผู้ดูแล 2.50 บาท

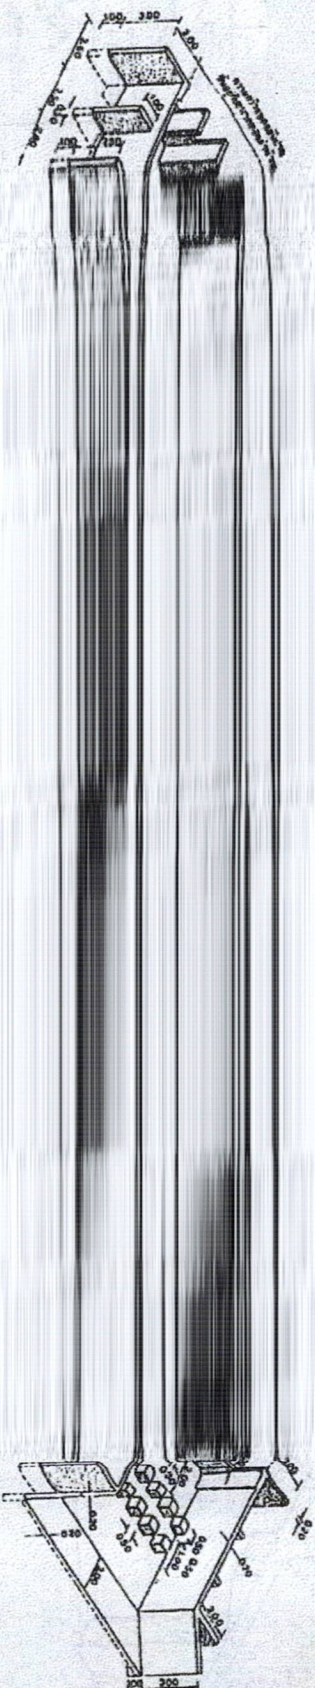[illegible][illegible]



**เทคนิคการตีพิมพ์**

5.8 การเทคนิคการตีพิมพ์ ผู้รับจ้างจะต้องแจ้งให้ผู้ควบคุมงานของผู้ว่าจ้างก่อนล่วงหน้าอย่างน้อย 3 วัน และต้องได้รับความยินยอมจากผู้ควบคุมงานของผู้ว่าจ้างก่อนการ

**6. เหล็กเสริมและเสาเข็ม**

6.1 เหล็กเสริมที่ใช้ต้องปราศจากรอยแตก ร้าว สกิมเกล็ด และน้ำมัน และต้องมีคุณภาพตามรายละเอียดของมาตรฐานผลิตภัณฑ์อุตสาหกรรม ของกระทรวงอุตสาหกรรม

ดังต่อไปนี้

ก. เหล็กเสริมชนิดเหล็กเส้นกลม ตาม มอก. 20 - 2515

ข. เหล็กเสริมชนิดเหล็กขี้อ้อย ตาม มอก. 24 - 2516 ขึ้นคุณภาพที่ 2

6.2 เสาเข็มเหล็กที่ใช้ต้องมีคุณภาพรายละเอียดของมาตรฐาน ผลิตภัณฑ์อุตสาหกรรมของกระทรวงอุตสาหกรรม มอก. 138 - 2518 และให้ใช้เสาเข็มเหล็กเบอร์ 18

6.3 การต่อเหล็กเสริมต่าง ๆ โดยการทาบซ้อนกันนั้น ความยาวของเหล็กเสริมซึ่งซ้อนกันตรงรอยต่อสำหรับเหล็กเส้นกลมจะต้องไม่น้อยกว่า 40 เท่า ของเส้นผ่าศูนย์กลางของเหล็กเสริมนั้น สำหรับเหล็กเสริมขี้อ้อยจะต้องไม่น้อยกว่า 24 เท่า ของเส้นผ่าศูนย์กลางของเหล็กเสริมนั้น และตำแหน่งของการต่อเหล็กเสริมจะต้องได้รับความเห็นชอบจากผู้ควบคุมงาน

เหล็กก่อน

**บททั่วไป**

7. เพื่อประโยชน์ในการตรวจสอบและติดตามผลงานของผู้ว่าจ้าง และการปฏิบัติงานของผู้รับจ้าง ให้ผู้รับจ้างกำหนดการที่จะทำการก่อสร้าง ให้ผู้ควบคุมงานของผู้ว่าจ้างทราบ

ก่อนล่วงหน้า 3 วัน

8. ก่อนเข้าดำเนินการก่อสร้างให้ผู้รับจ้างหรือตัวแทนผู้ซึ่งได้รับมอบอำนาจ ร่วมกับผู้ควบคุมงานของผู้ว่าจ้าง ทำการกำหนดจุดวางแนวและระดับที่จะทำการก่อสร้าง

9. สิ่งปรากฏในรูปแบบหรือรายการสถิติ หรือมีได้ปรากฏในรูปแบบหรือรายการสถิติ แต่จำเป็นต้องใช้ส่วนหรือเครื่องประกอบในการก่อสร้างครั้งนี้ ให้ผู้ควบคุมงานหลักพิจารณา

ผู้รับจ้างจะต้องจัดทำรายการรวมอยู่ในงานนี้ทั้งสิ้น

10. เป็นหน้าที่ของผู้รับจ้างต้องทำความเข้าใจแบบก่อสร้าง ผังบริเวณรายการและสัญญาเรียบร้อยโดยไม่มีข้อแย้งและต้องไม่ตรวจสอบสถานที่ก่อสร้างเปรียบเทียบกับแบบ

ก่อสร้างเสียก่อน ว่าจะสามารถทำการก่อสร้างได้หรือไม่ ข้อสงสัยและไม่ทำความเข้าใจแบบก่อสร้างหรือแบบแปลนรายการและสัญญาโดยช่างฝีมือ ช่างเขียนแบบหรือช่างก่อสร้าง ถ้าปรากฏว่าช่างหรือช่างเขียนแบบของผู้รับจ้างดำเนินการปฏิบัติงานไม่เป็นที่ยอมรับหรือข้อสงสัยไม่ชัดเจน การตรวจสอบรายการจะส่งให้ผู้รับจ้างเปลี่ยนตัวได้ เมื่อได้รับคำสั่งเป็นลายลักษณ์อักษรแล้ว ผู้รับจ้างจะต้องรับผิดชอบ

12. ผู้รับจ้างจะต้องทำการก่อสร้างตามแบบแปลนที่กำหนดไม่ผิดให้ถือรายการก่อสร้างเป็นใหญ่ ถ้าไม่ปรากฏแน่ชัดทั้งสองอย่าง แต่จำเป็นเพื่อให้งานก่อสร้างสมบูรณ์ปฏิบัติงานตามคำสั่งของกรรมการตรวจสอบงาน ซึ่งจะส่งตามหลักวิชาการ สิ่งใดที่ไม่เข้าใจหรือสงสัยให้สอบถามกรรมการตรวจสอบงาน

ประธานกรรมการ

นายเสนาณรงค์...

กรรมการ

นางสาว...

กรรมการ

วันที่

ทาง...

กรรมการ





13. สิ่งใดที่ผู้รับจ้างทำไปผิดหรือไม่เรียบร้อย เพราะอ่านแบบไม่เข้าใจหรือไม่ปฏิบัติตามหรือทำไปโดยไม่รายละเอียดที่ถูกต้อง ย่อมถือว่าเป็นความบกพร่องของผู้รับจ้าง จะต้องรื้อหรือแก้ไขส่วนที่ผิดหรือไม่เรียบร้อยนั้นให้ถูกต้อง โดยผู้รับจ้างไม่มีสิทธิเรียกร้องค่าเสียหายใดๆ ทั้งสิ้น
14. ในการเป็นผู้รับจ้างหรือผู้แทน หรือช่างก่อสร้างของผู้รับจ้างทำการขุดดินไม่เชื่อฟังคำสั่ง การเปลี่ยนแปลงแก้ไข ซึ่งสั่งตามหลักวิชาการก่อสร้าง ซึ่งถ้าขุดดินทำไปอาจเกิดความเสียหายแก่งานก่อสร้างได้ การรวมการตรวจสอบในเรื่องความปลอดภัย และต้องอำนวยความสะดวกแก่ประชาชนตามคำสั่งซึ่งต้องทำตามเพื่อความสะดวกและปลอดภัยของประชาชนและผู้รับจ้าง
15. ผู้รับจ้างต้องรับผิดชอบในเรื่องความปลอดภัย หรือการดำเนินงานของผู้รับจ้างแล้ว ผู้รับจ้างจะต้องรับผิดชอบและชดเชยค่าเสียหายทั้งสิ้น
16. ในกรณีที่ต้องเปลี่ยนแปลงแบบ จะต้องให้คณะกรรมการตรวจสอบการจ้างหรือผู้มีอำนาจสั่งเปลี่ยนแปลงก่อน ผู้รับจ้างจึงเริ่มทำการก่อสร้างต่อไป



(ลงชื่อ) ..... ประธานกรรมการ

(ลงชื่อ) ..... กรรมการ

(ลงชื่อ) ..... กรรมการ

(ลงชื่อ) ..... กรรมการ